


OPPN ZA POSLOVNO STANOVANJSKO SOSESKO  
- LORGERJEVA DOMAČIJA II.

Ureditvena situacija in prečni prerezi

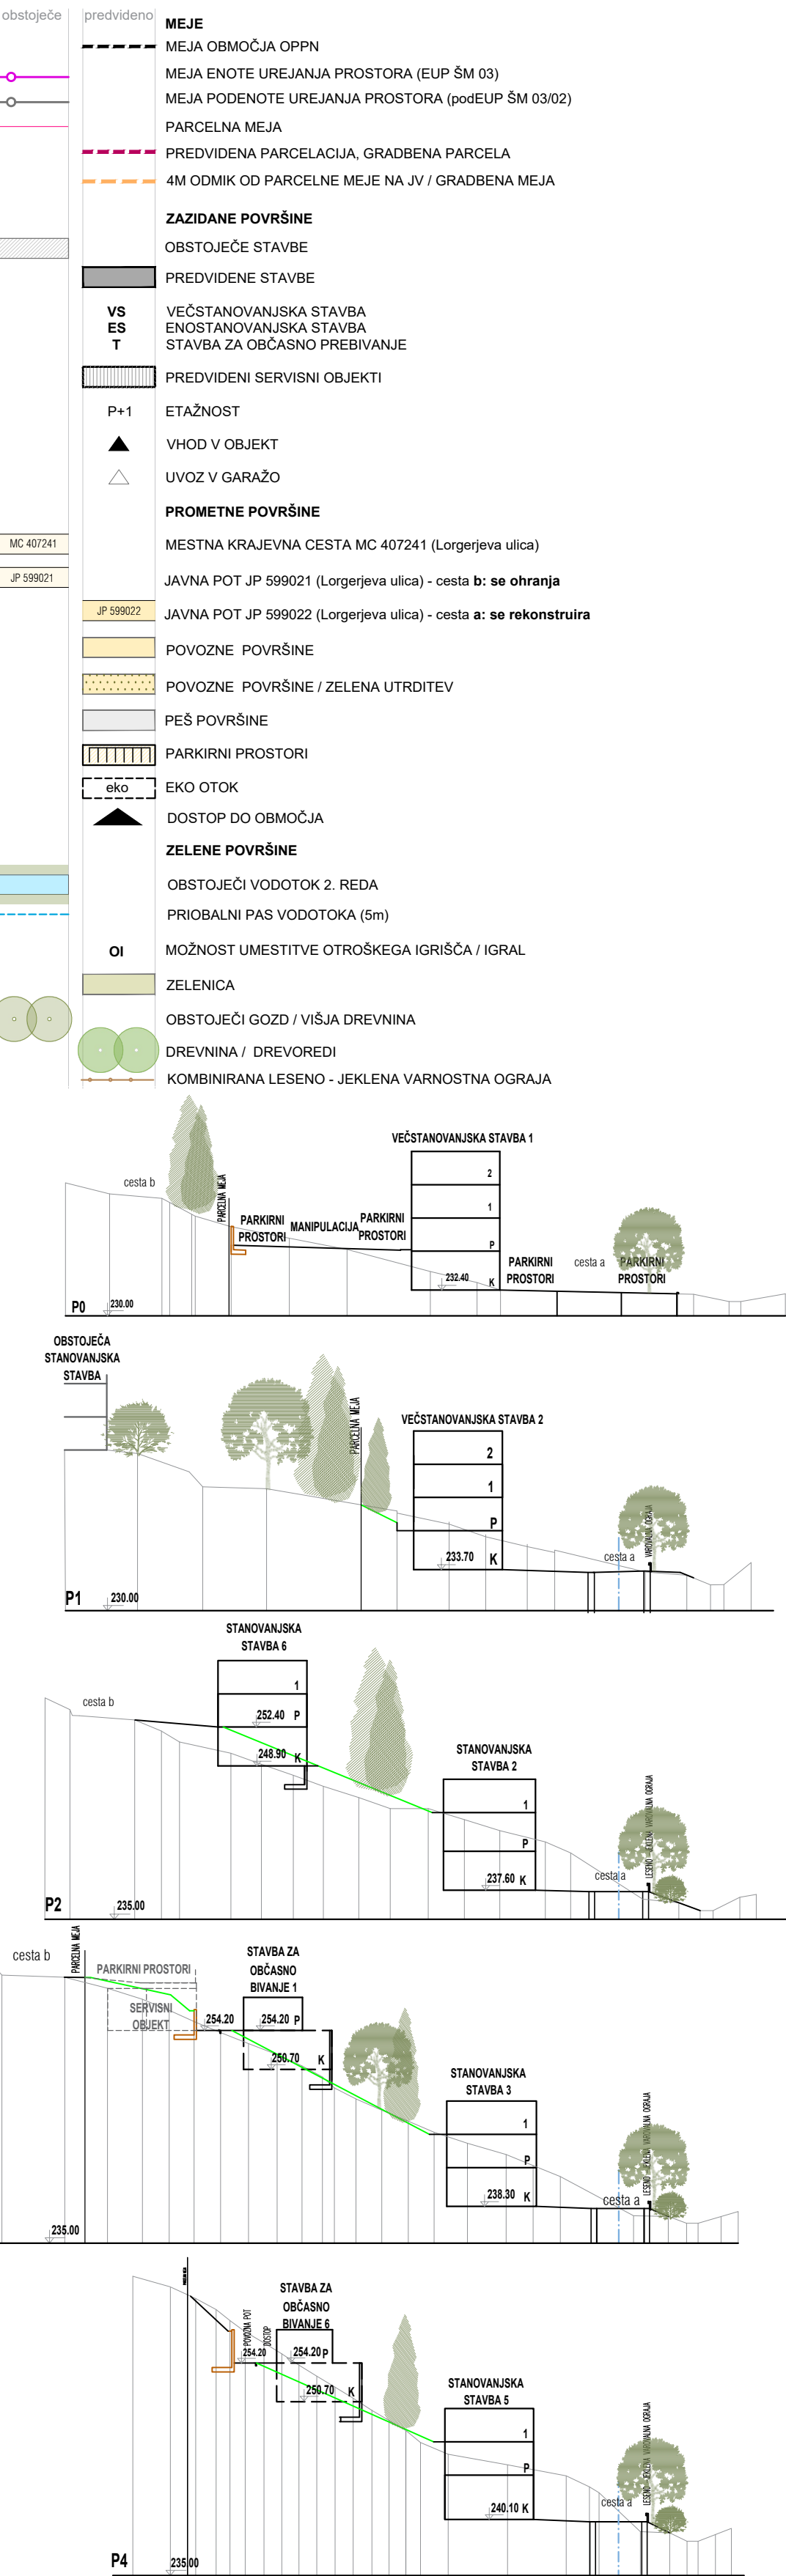

AD arhitekturno delo  
Aleksandra Dobrotinšek Trateški s.p.  
Šerčerjeva 10a, 3000 Celje

Številka risbe: **List 04**

Pobudnik:	zasebni		
Pripravljalec:	Občina Šmarje pri Jelšah, Aškerčev trg 15, 3240 Šmarje pri Jelšah		
Naziv načrta:	OPPN ZA POSLOVNO STANOVANJSKO SOSESKO – LORGERJEVA DOMAČIJA II.		
Faza projekta:	PREDLOG		
Izdelaevalec:	AD arhitekturno delo, Aleksandra Dobrotinšek Trateški s.p., Šerčerjeva 10A, 3000 Celje		
Odgovorna vodja izdelave OPPN:	Aleksandra Dobrotinšek Trateški, univ.dipl.inž.arh., PA PPN ZAPS 0498		
Številka projekta:	129/23	datum:	marec 2026
merilo:	M 1:500		