



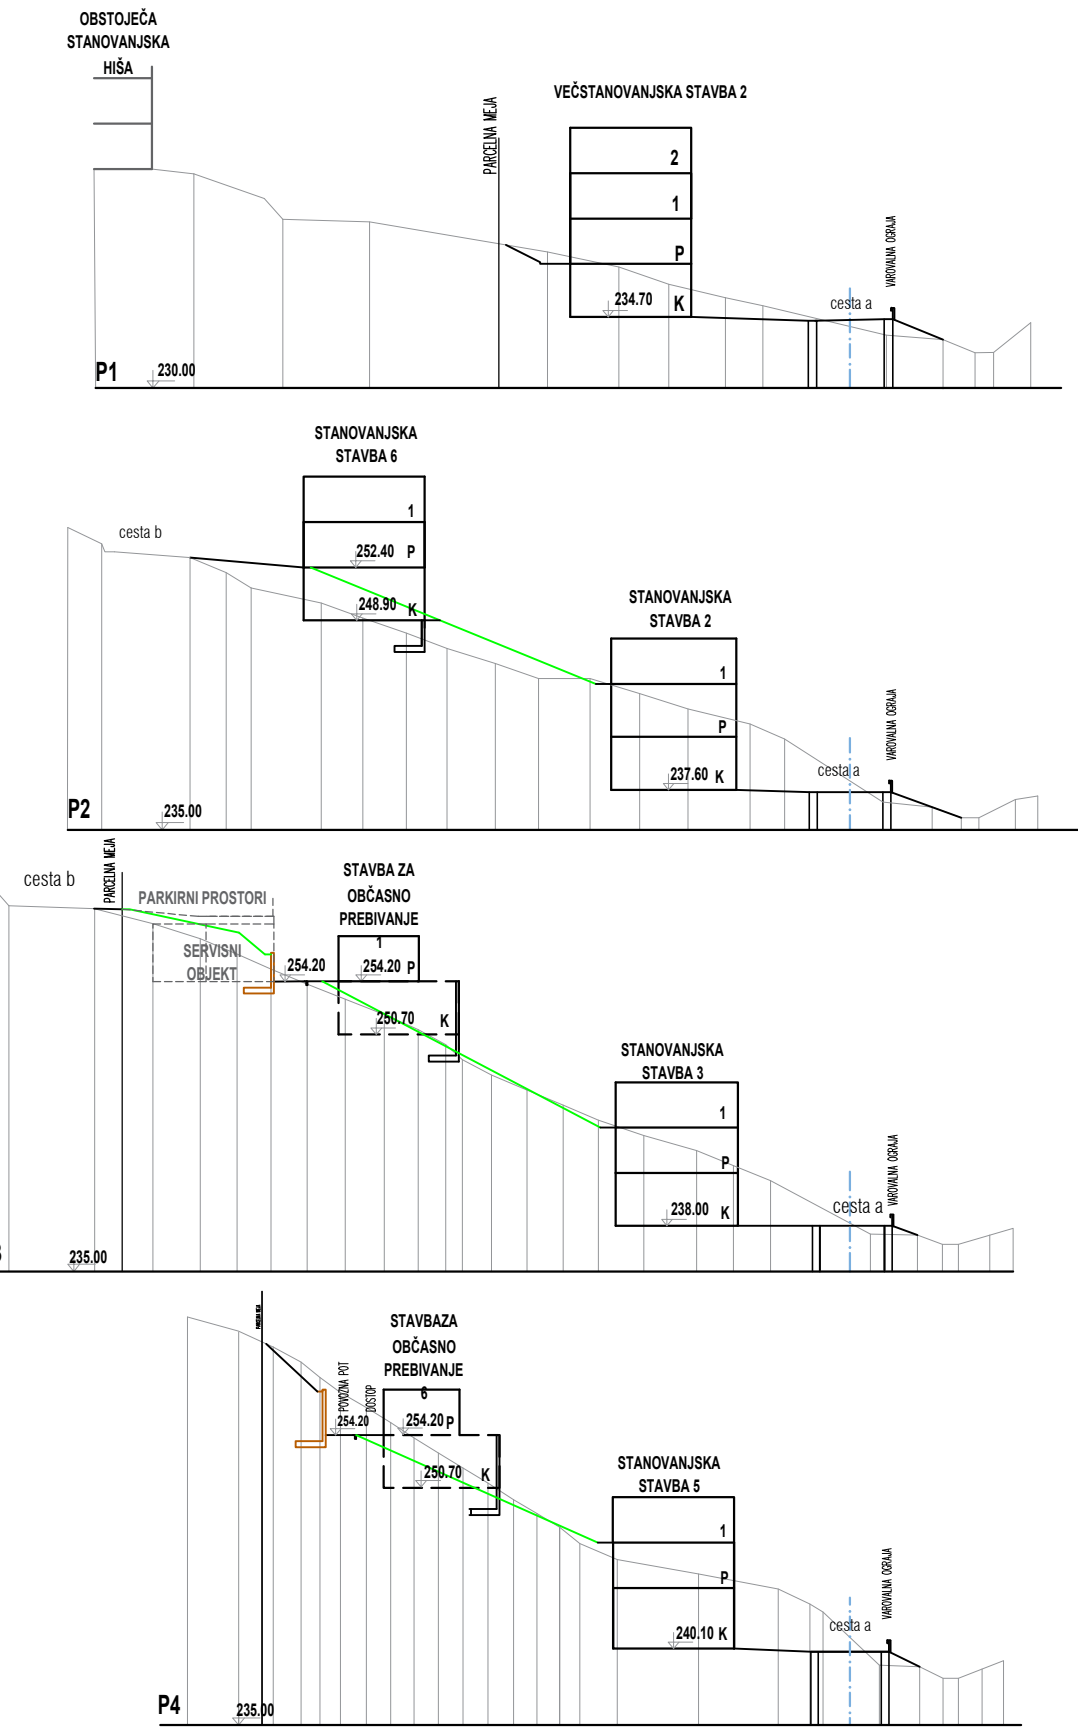

OSNUTEK

OPPN ZA POSLOVNO STANOVANJSKO SOSESKO - LORGERJEVA DOMAČIJA II.

Arhitekonsko ureditvena situacija in prečni prerezi

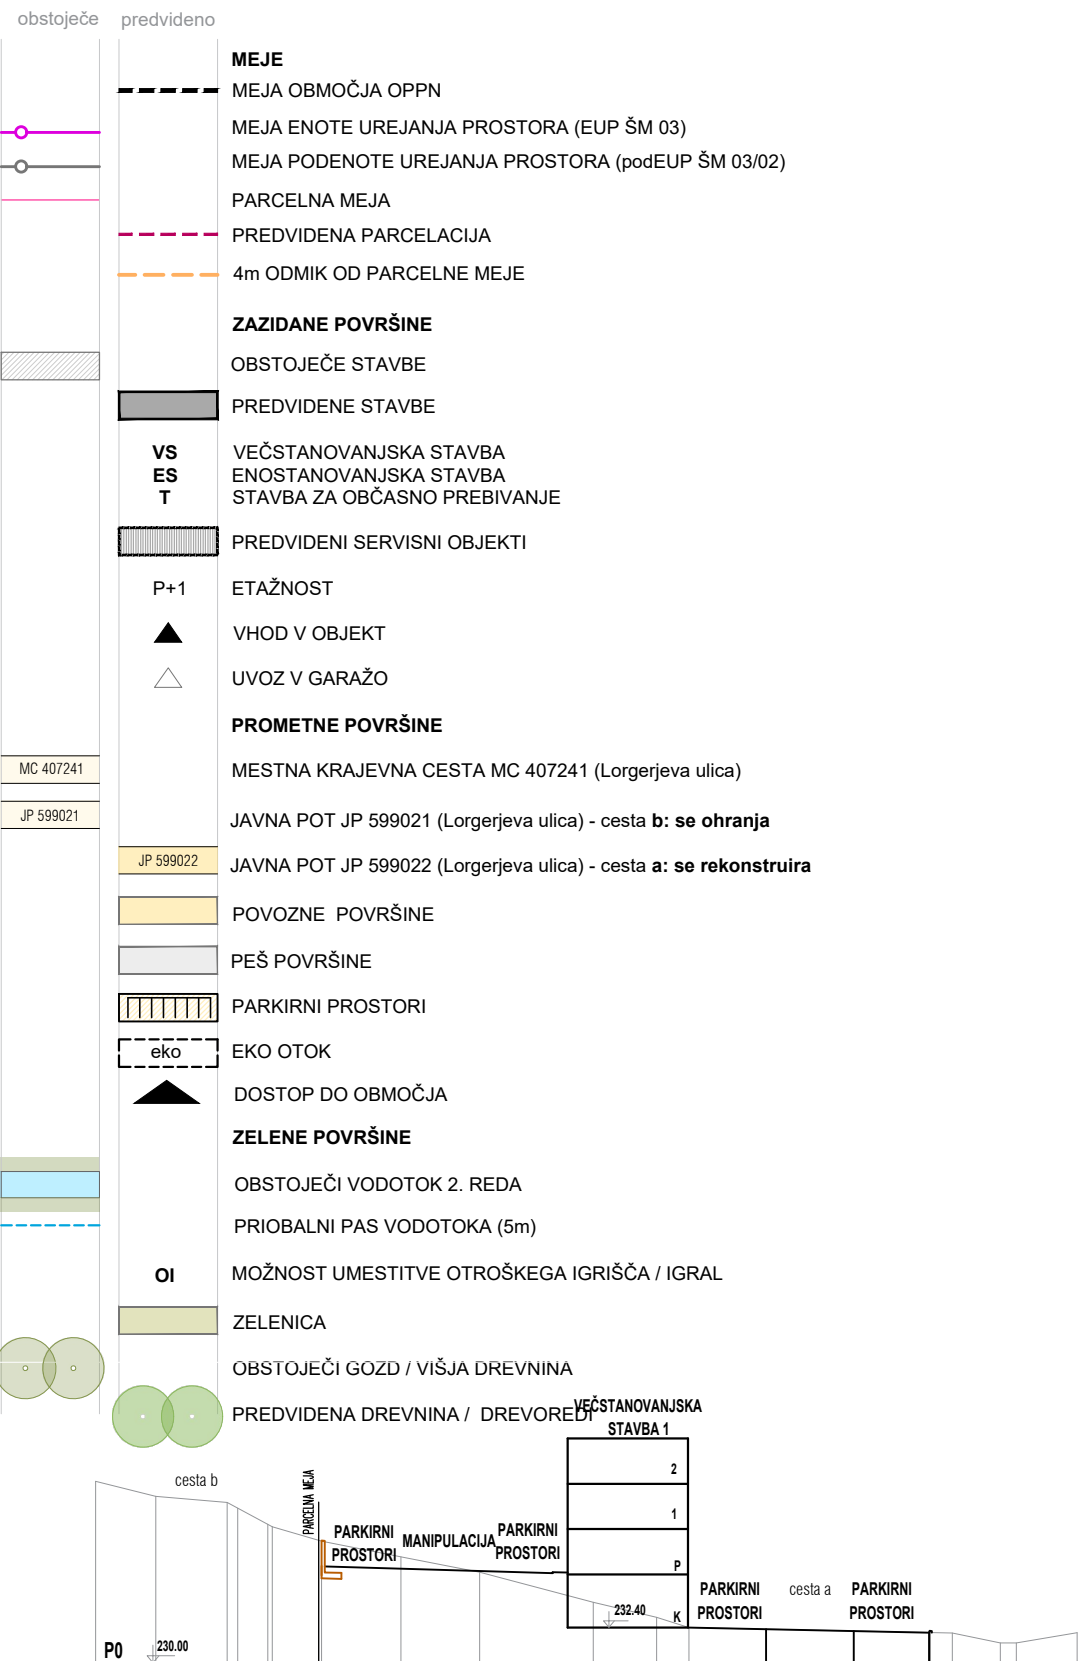

AD arhitekturno delo Aleksandra Dobrotinšek Trateški s.p. Šerčerjeva 10a, 3000 Celje		Številka risbe: List 04
Pobudnik:	/	
Pripravljalec:	Občina Šmarje pri Jelšah, Aškerčev trg 15, 3240 Šmarje pri Jelšah	
Naziv načrta:	OPPN za poslovno stanovanjsko sosesko – Lorgjerjeva domačija II.	
Faza projekta:	OSNUTEK ZA PRVA MNENJA	
Izdovalec:	AD arhitekturno delo, Aleksandra Dobrotinšek Trateški s.p., Šerčerjeva 10A, 3000 Celje	
Odgovorna vodja izdelave OPPN:	Aleksandra Dobrotinšek Trateški, univ.dipl.inž.arh., PA PPN ZAPS 0498	
Številka projekta:	129/23	datum: december 2024
merilo:	M 1:500	