



Legenda:

Meja EUP ME 07/II. v Mestinju

Območje OPPN A=1152,00m<sup>2</sup>

KN - Parcele

Urejena

Ostalo

Podrobna namenska raba (OPN)

'Ak' - Površine razpršene poselitve, namenjene pretežno kmetijstvu

'As' - Površine razpršene poselitve, namenjene bivanju

'Az' - Površine razpršene poselitve, namenjene židanicam

'BD' - Površine drugih območij

'BT' - Površine za turizem

'C' - Območja centralnih dejavnosti

'CDi' - Površine za izobraževanje

'CDo' - Druga območja centralnih dejavnosti namenjena bivanju in obrti

'CDp' - Druga območja centralnih dejavnosti namenjena poslovnim conam

'CDv' - Površine za opravljanje verskih obredov

'CUu' - Osrednja območja centralnih dejavnosti v urbanih naseljih

'CUv' - Osrednja območja centralnih dejavnosti v podeželskih naseljih

'E' - Območja energetske infrastrukture

'G' - Gozdna zemljišča

'I' - Območja proizvodnih dejavnosti

'IG' - Gospodarske cone

'IK' - Površine z objekti za kmetijsko proizvodnjo

'IP' - Površine za industrijo

'K1' - Najboljša kmetijska zemljišča

'K2' - Druga kmetijska zemljišča

'LN' - Površine nadzemnega pridelovalnega prostora

'ZD' - Druge urejene zelene površine

'ZDv' - Vinogradniška območja

'ZK' - Pokopališča

'ZP' - Parki

'ZS' - Površine za oddih, rekreacijo in šport

'O' - Območja okoljske infrastrukture

'Pi' - Območja prometne infrastrukture

'PC' - Površine cest

'POm' - Površine za mirujoči promet

'POp' - Površine postaj

'Pž' - Površine železnic

'S' - Območja stanovanj

'SB' - Stanovanjske površine za posebne namene

'SK' - Površine podeželskega naselja

'SS' - Stanovanjske površine

'VI' - Območja vodne infrastrukture

'VC' - Celinske vode

Zunanji obris Slovenije

KN - Katastrske občine

Občine

Planinska c. 5, Sevnica

07/816 33 40


www.arprojekt.si

AR

PROJEKT

Sevnica d.o.o.

Štev. projekta:	Š-2/25
ID štev. OPPN:	6162
Pripravljalec:	OBČINA ŠMARJE PRI JELŠAH
Investitor:	ZASEBNI
Faza:	OSNUTEK
Prostorski akt:	OPPN ZA DEL OBMOČJA EUP ME 07/II. v Mestinju
Vsebina risbe:	IZSEK IZ GRAFIČNEGA DELA OPN-ID OBČINE ŠMARJE PRI JELŠAH
Odg.vod.proj.:	PRELOŽNIK Andreja, u.d.i.a., PA PPN ZAPS 0210
Odgovorna oseba:	ANDROJNA Rajko
Datum:	MAJ 2026
merilo/št.risbe:	1:10001

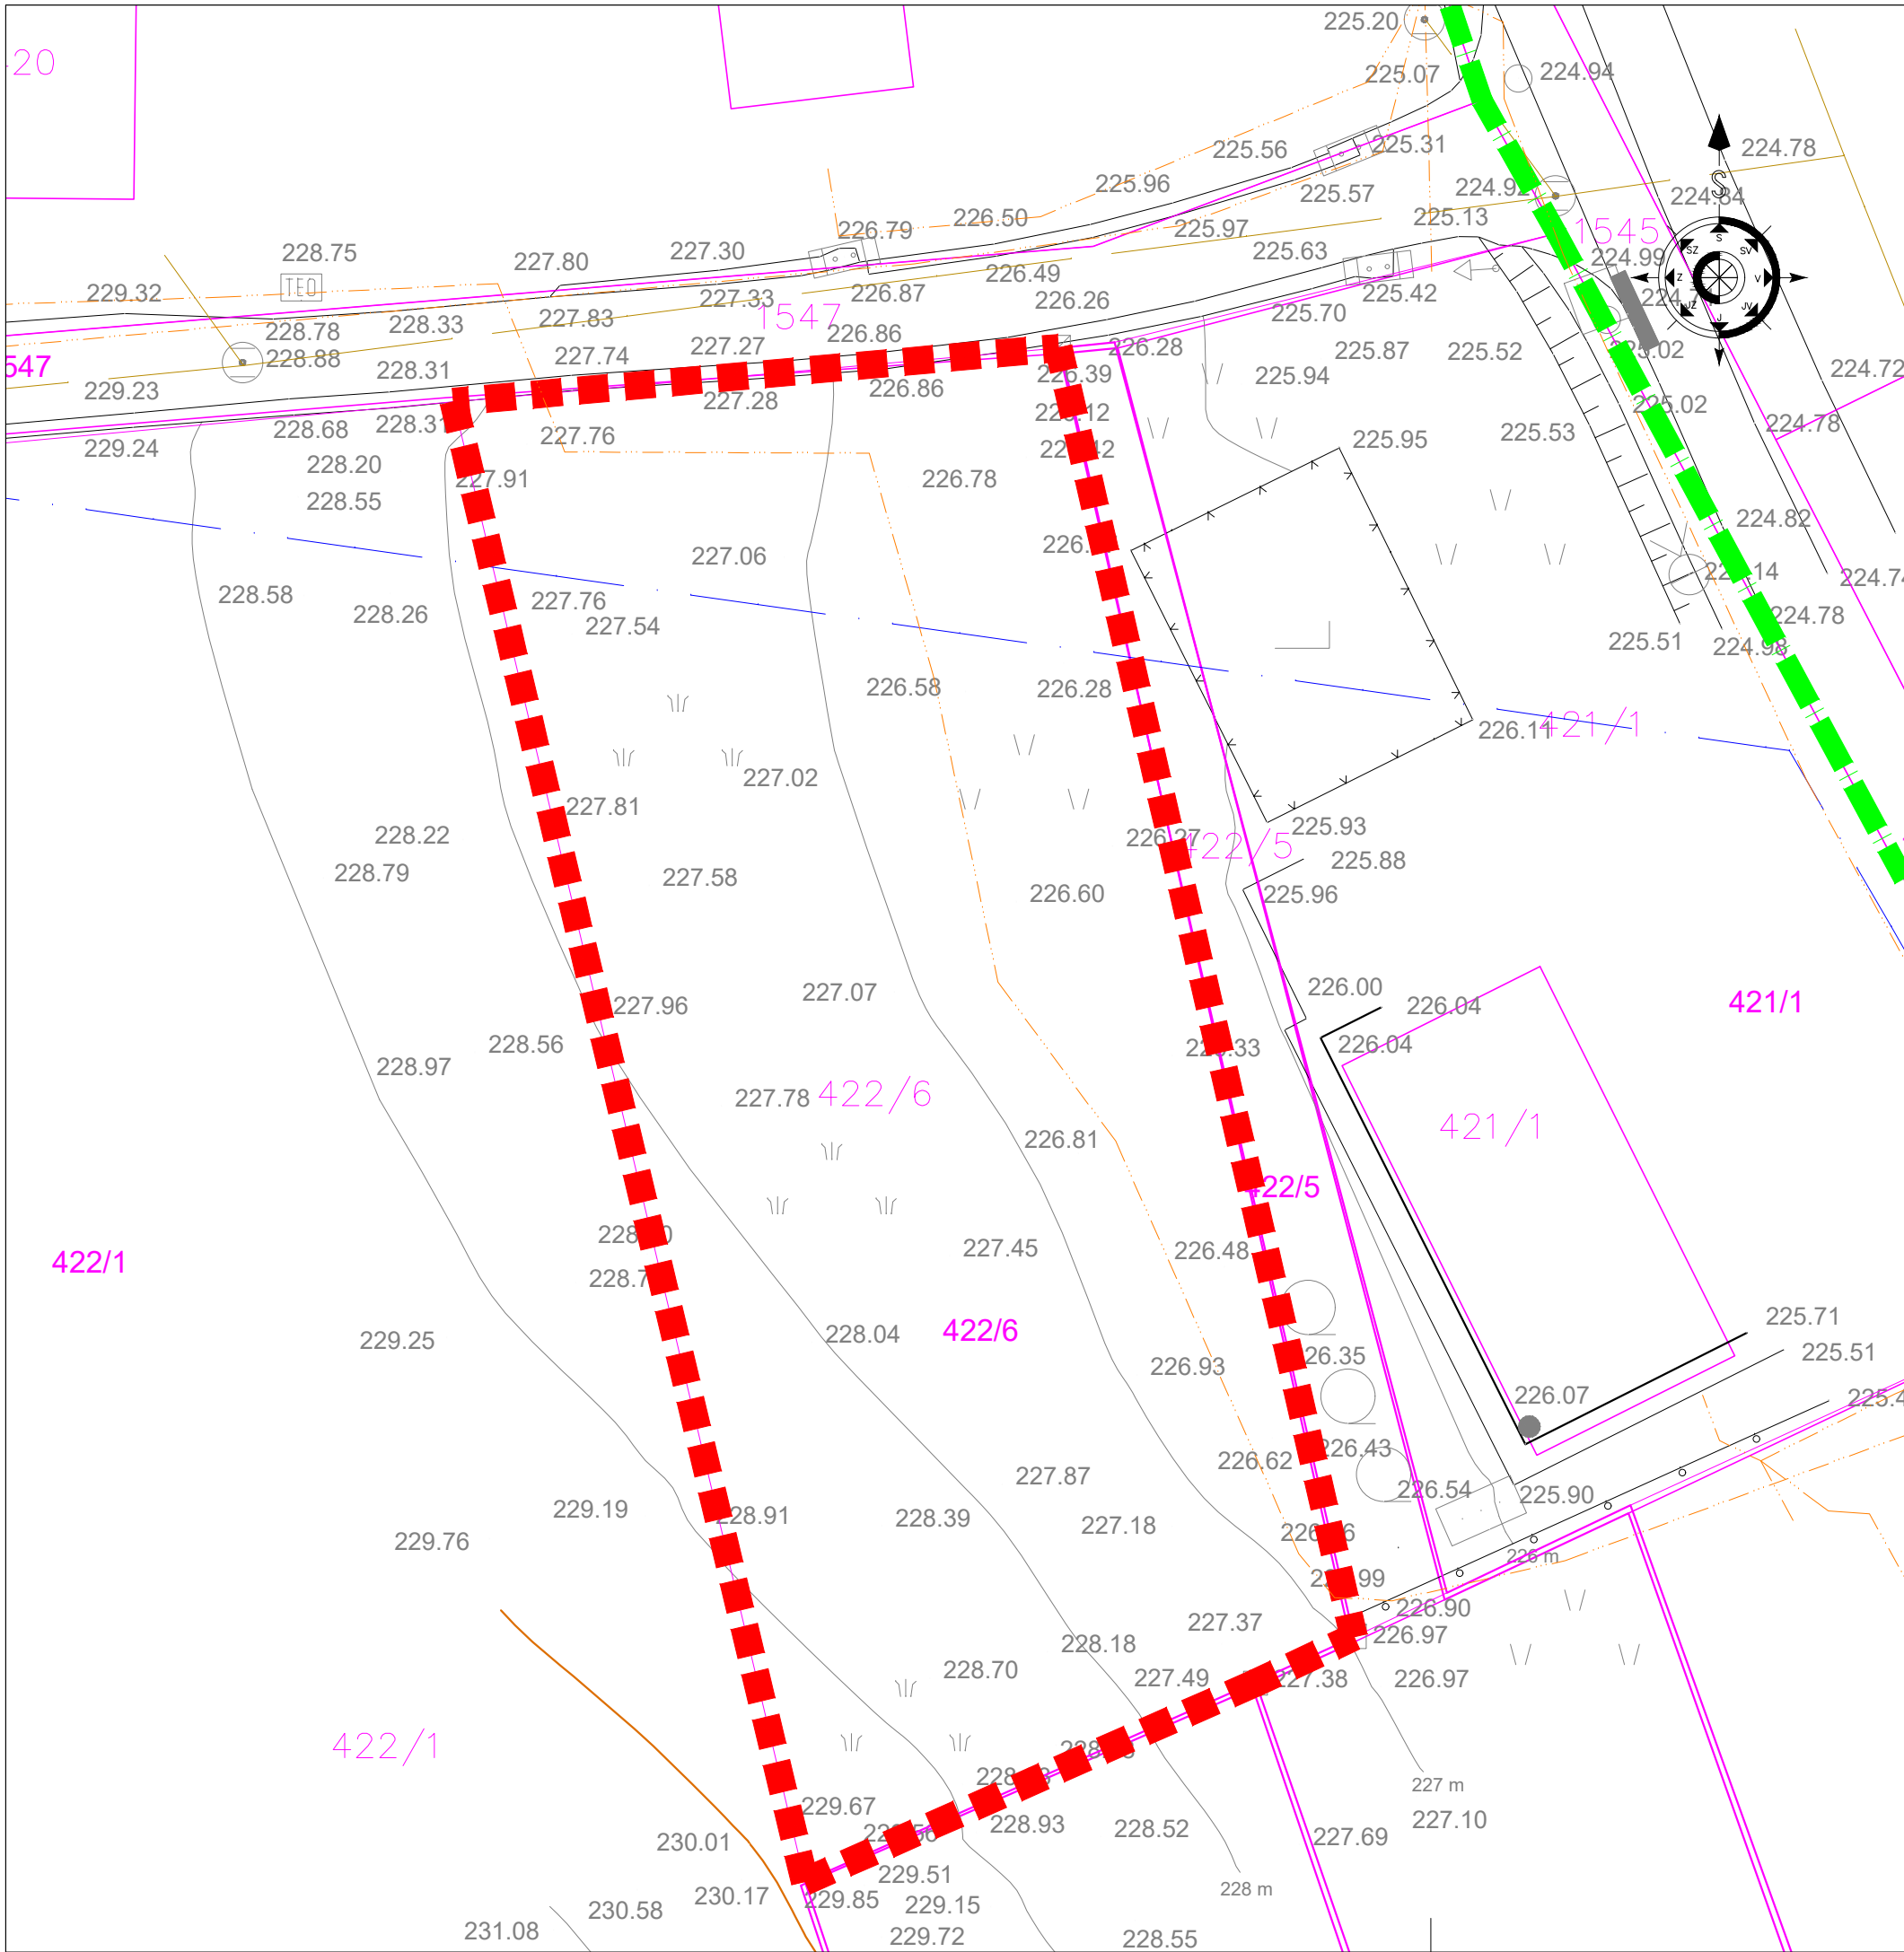


Legenda:

Meja EUP ME 07/II. v Mestinju

Območje OPPN A=1152,00m<sup>2</sup>

<div><div><div>AIR</div><div>PROJEKT</div></div><div><div>Planinska c. 5. Sevnica</div><div>07/816 33 40</div><div>www.arprojekt.si</div></div><div>Sevnica d.o.o.</div></div>		
Štev. projekta:	Š-2/25	
ID štev. OPPN:	6162	
Pripravljalec:	OBČINA ŠMARJE PRI JELŠAH	
Investitor:	ZASEBNI	
Faza:	OSNUTEK	
Prostorski akt:	OPPN ZA DEL OBMOČJA EUP ME 07/II. v Mestinju	
Vsebina risbe:	OBMOČJE OPPN Z OBSTOJEČIM PARCELNIM STANJEM NA GEODETSKEM POSNETKU	
Odg.vod.proj.:	PRELOŽNIK Andreja, u.d.i.a., PA PPN ZAPS 0210	
Odgovorna oseba:	ANDROJNA Rajko	
Datum:	MAJ 2026	
merilo/št.risbe:	1:250	2



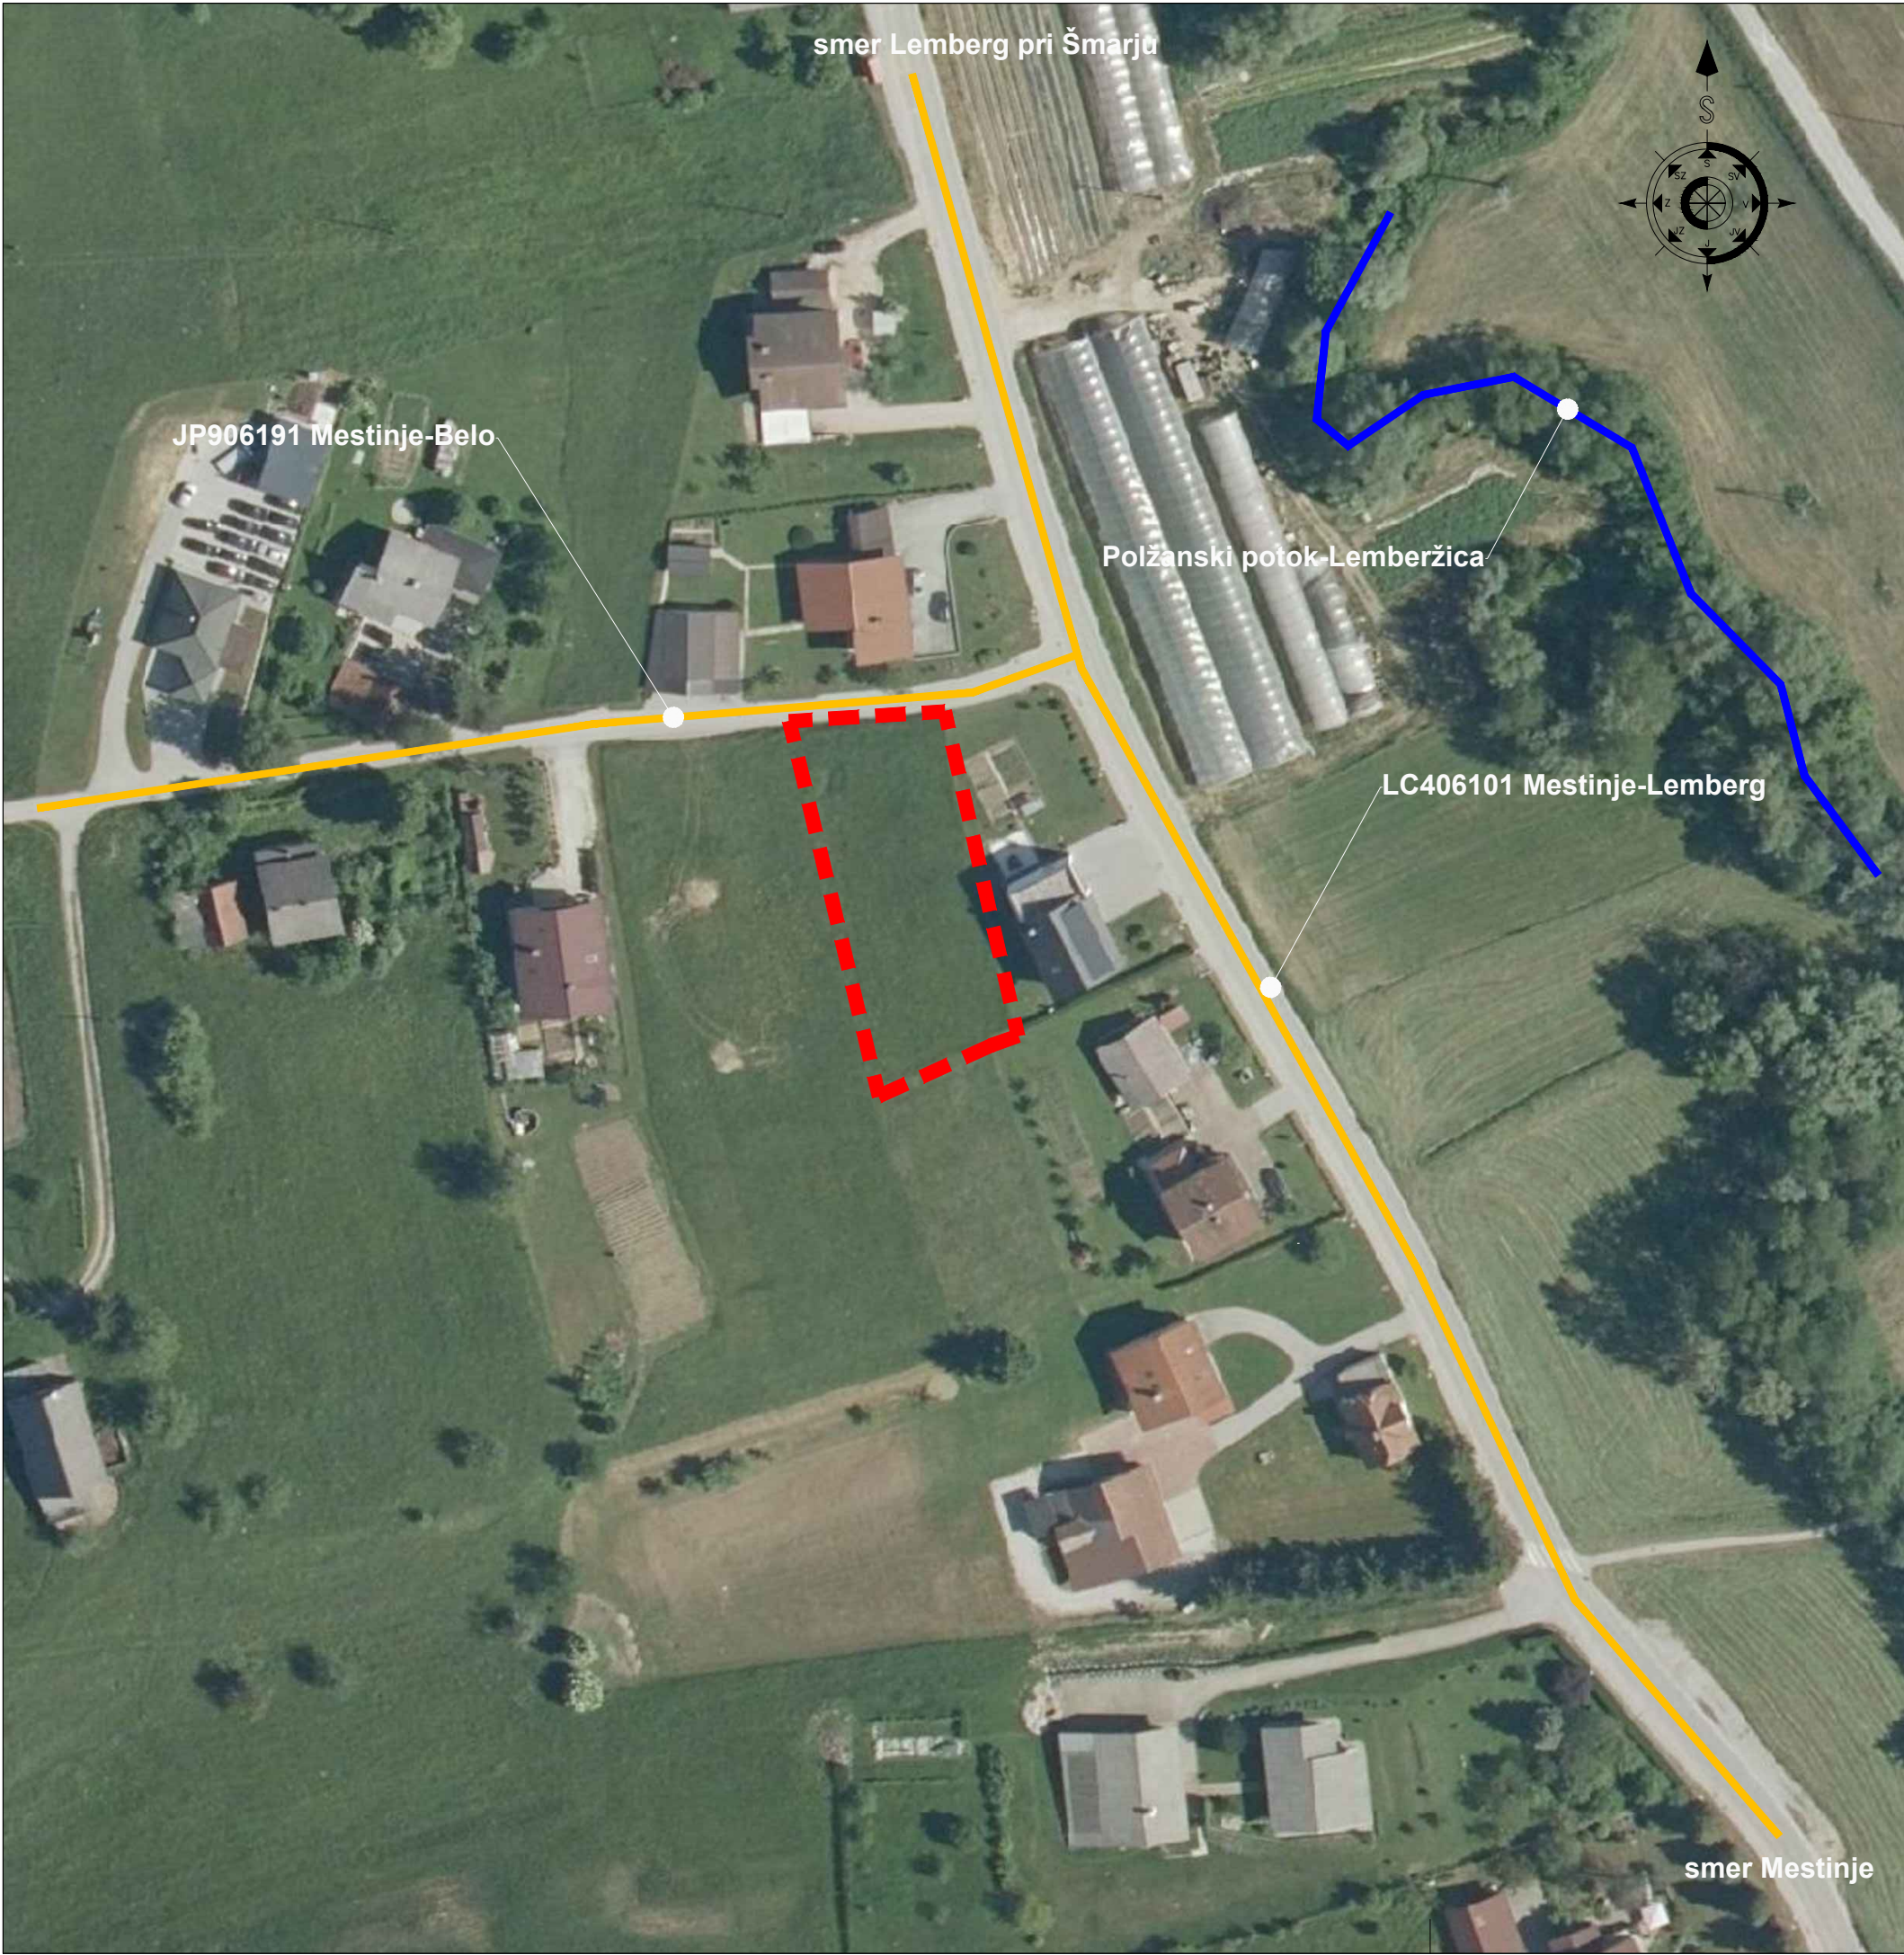

Legenda:

Meja EUP ME 07/II. v Mestinju

Območje OPPN A=1152,00m<sup>2</sup>

Javna pot

AIR

PROJEKT

Planinska c. 5. Sevnica


07/816 33 40

www.arprojekt.si

Sevnica d.o.o.

Štev. projekta:	Š-2/25
ID štev. OPPN:	6162
Pripravljalec:	OBČINA ŠMARJE PRI JELŠAH
Investitor:	ZASEBNI
Faza:	OSNUTEK
Prostorski akt:	OPPN ZA DEL OBMOČJA EUP ME 07/II. v Mestinju
Vsebina risbe:	PRIKAZ VPLIVOV IN POVEZAV S SOSEDNJIMI OBMOČJI
Odg.vod.proj.:	PRELOŽNIK Andreja, u.d.i.a., PA PPN ZAPS 0210
Odgovorna oseba:	ANDROJNA Rajko
Datum:	MAJ 2026
merilo/št.risbe:	/3



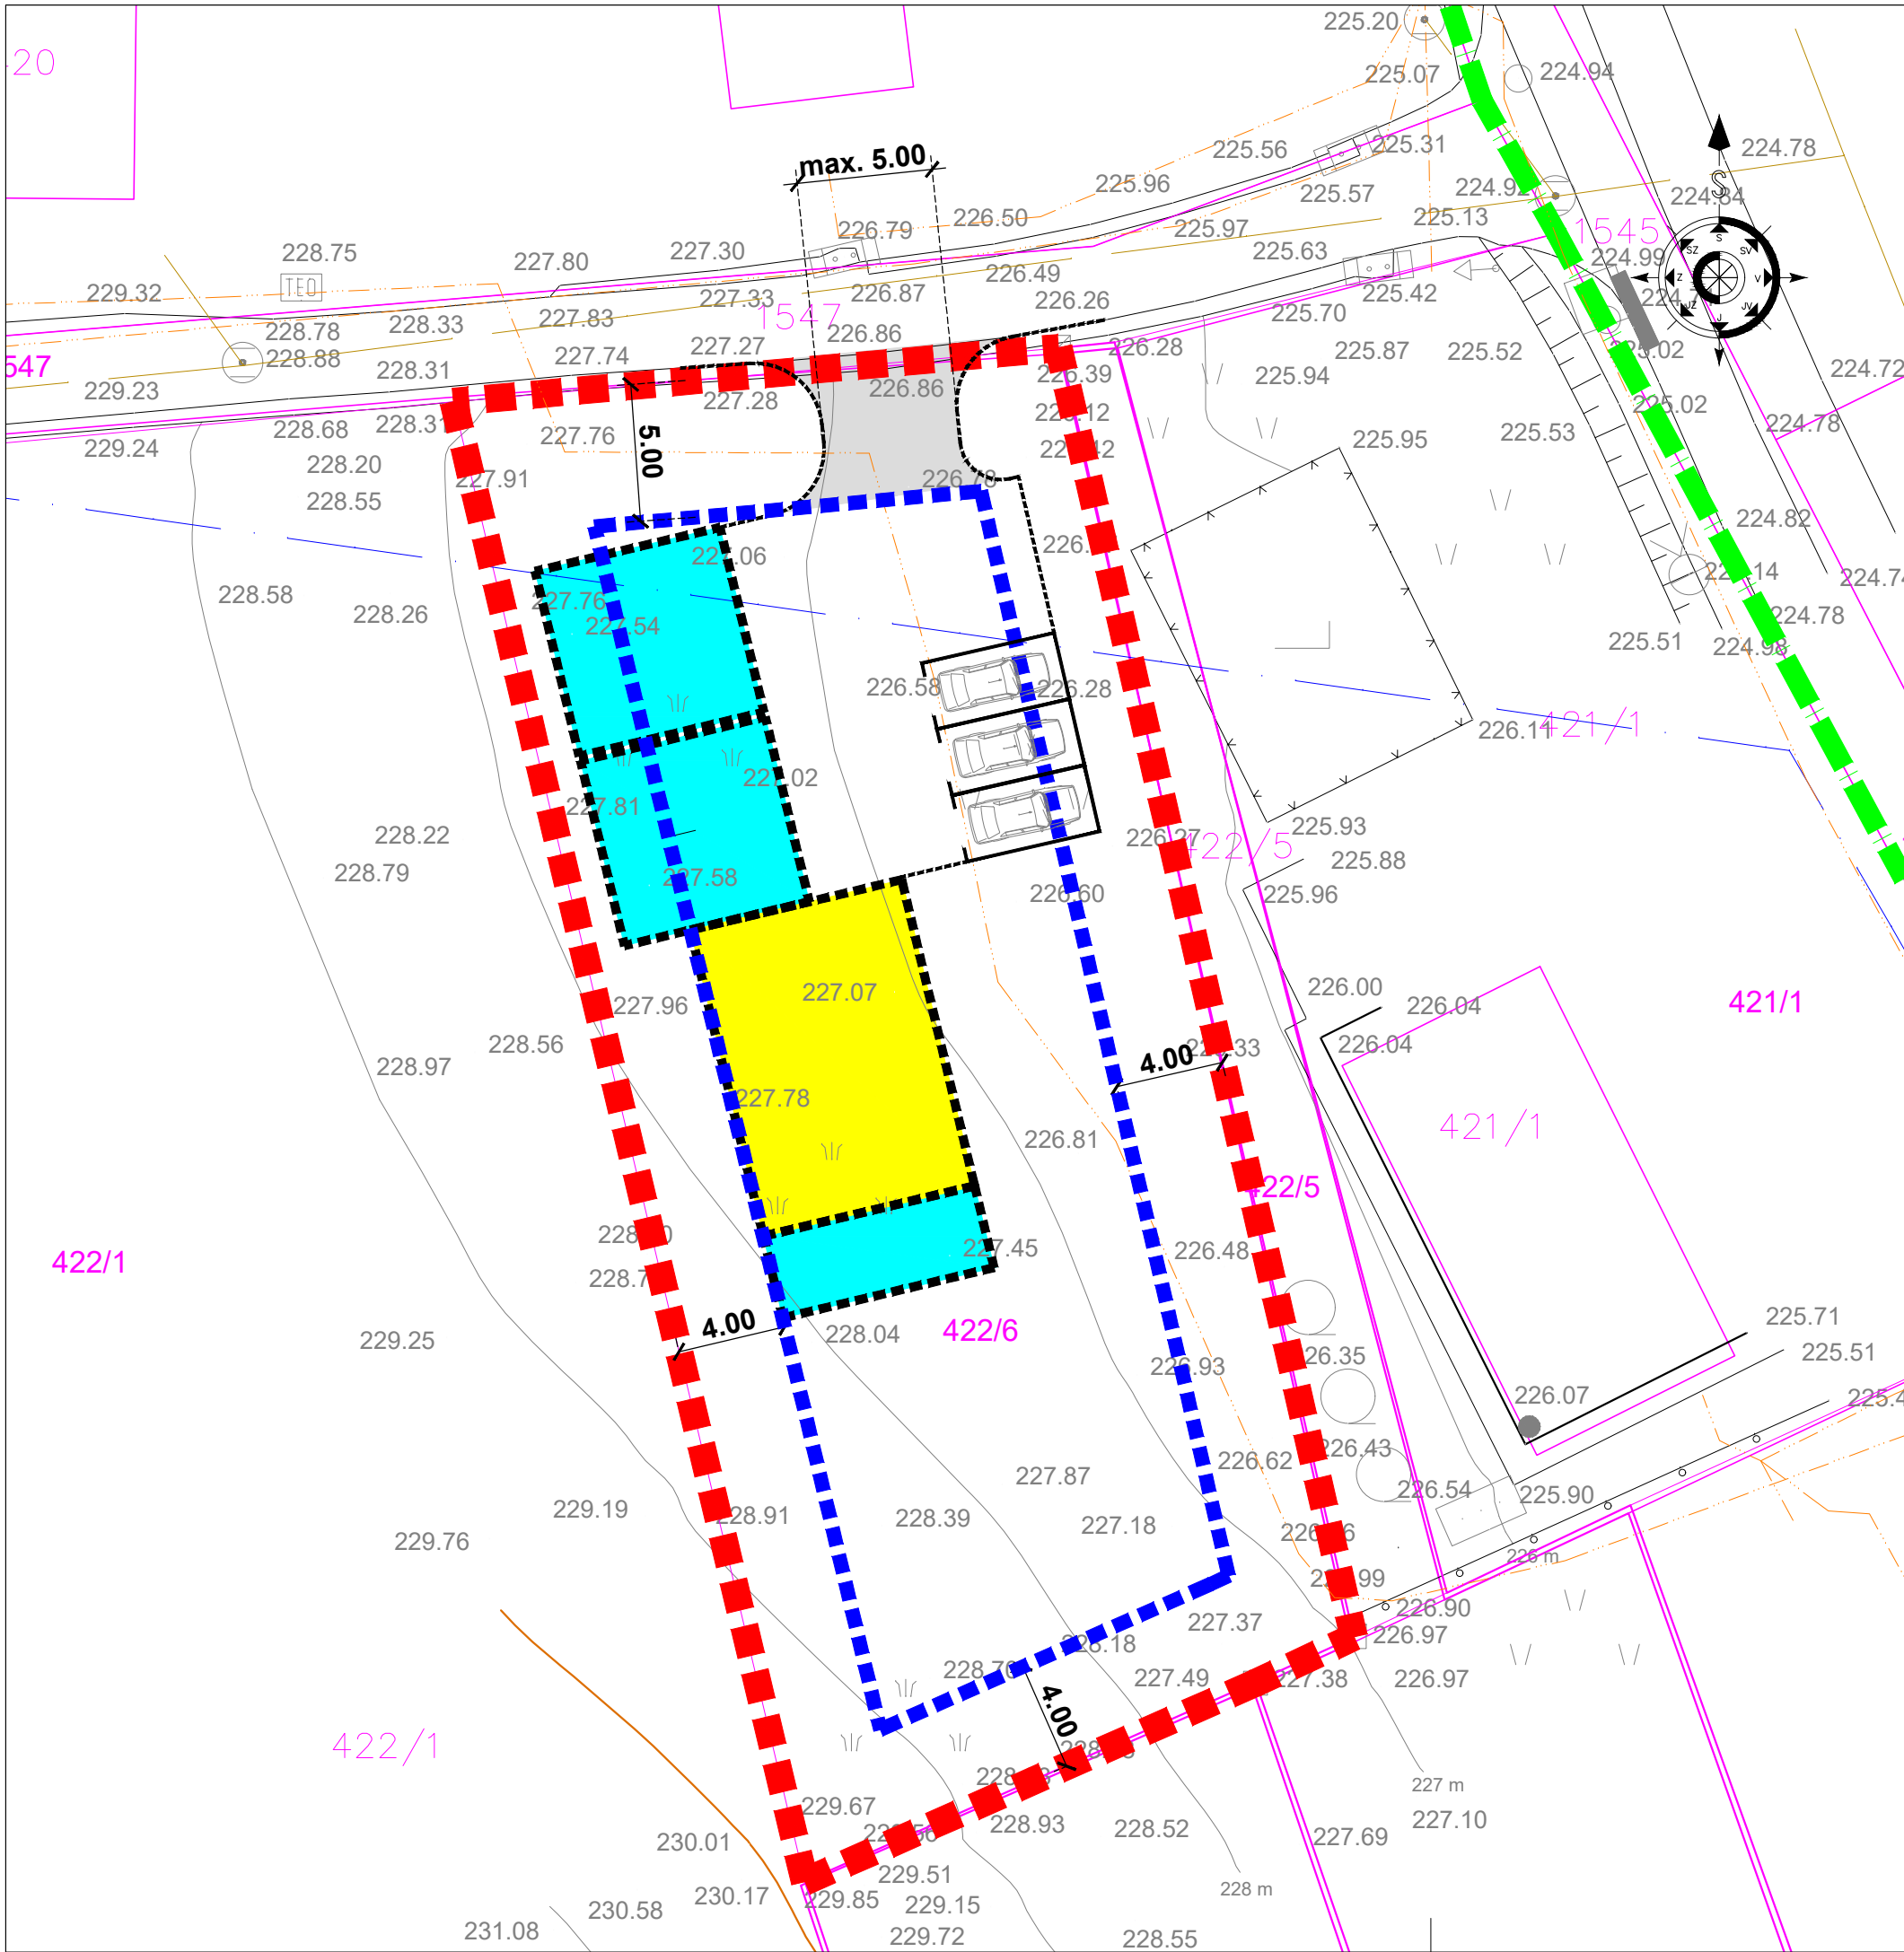


LEGENDA:

- 1354/1 DKN
- Meja parcel
- Dokončna meja parcel
- Meja EUP ME 07/II. v Mestinju
- Območje OPPN A=1152,00m<sup>2</sup>
- Gradbena meja
- Predviden objekt - možnost umestitve
- Nezahtevni objekti - možnost umestitve
- Prikluček na JP-možnost umetitve



Štev. projekta:	Š-2/25
ID štev. OPPN:	6162
Pripravljalalec:	OBČINA ŠMARJE PRI JELŠAH
Investitor:	ZASEBNI
Faza:	OSNUTEK
Prostorski akt:	OPPN ZA DEL OBMOČJA EUP ME 07/II. v Mestinju
Vsebina risbe:	UREDITVENA SITUACIJA
Odg.vod.proj.:	PRELOŽNIK Andreja, u.d.i.a., PA PPN ZAPS 0210
Odgovorna oseba:	ANDROJNA Rajko
Datum:	MAJ 2026
merilo/št.risbe:	1:2504

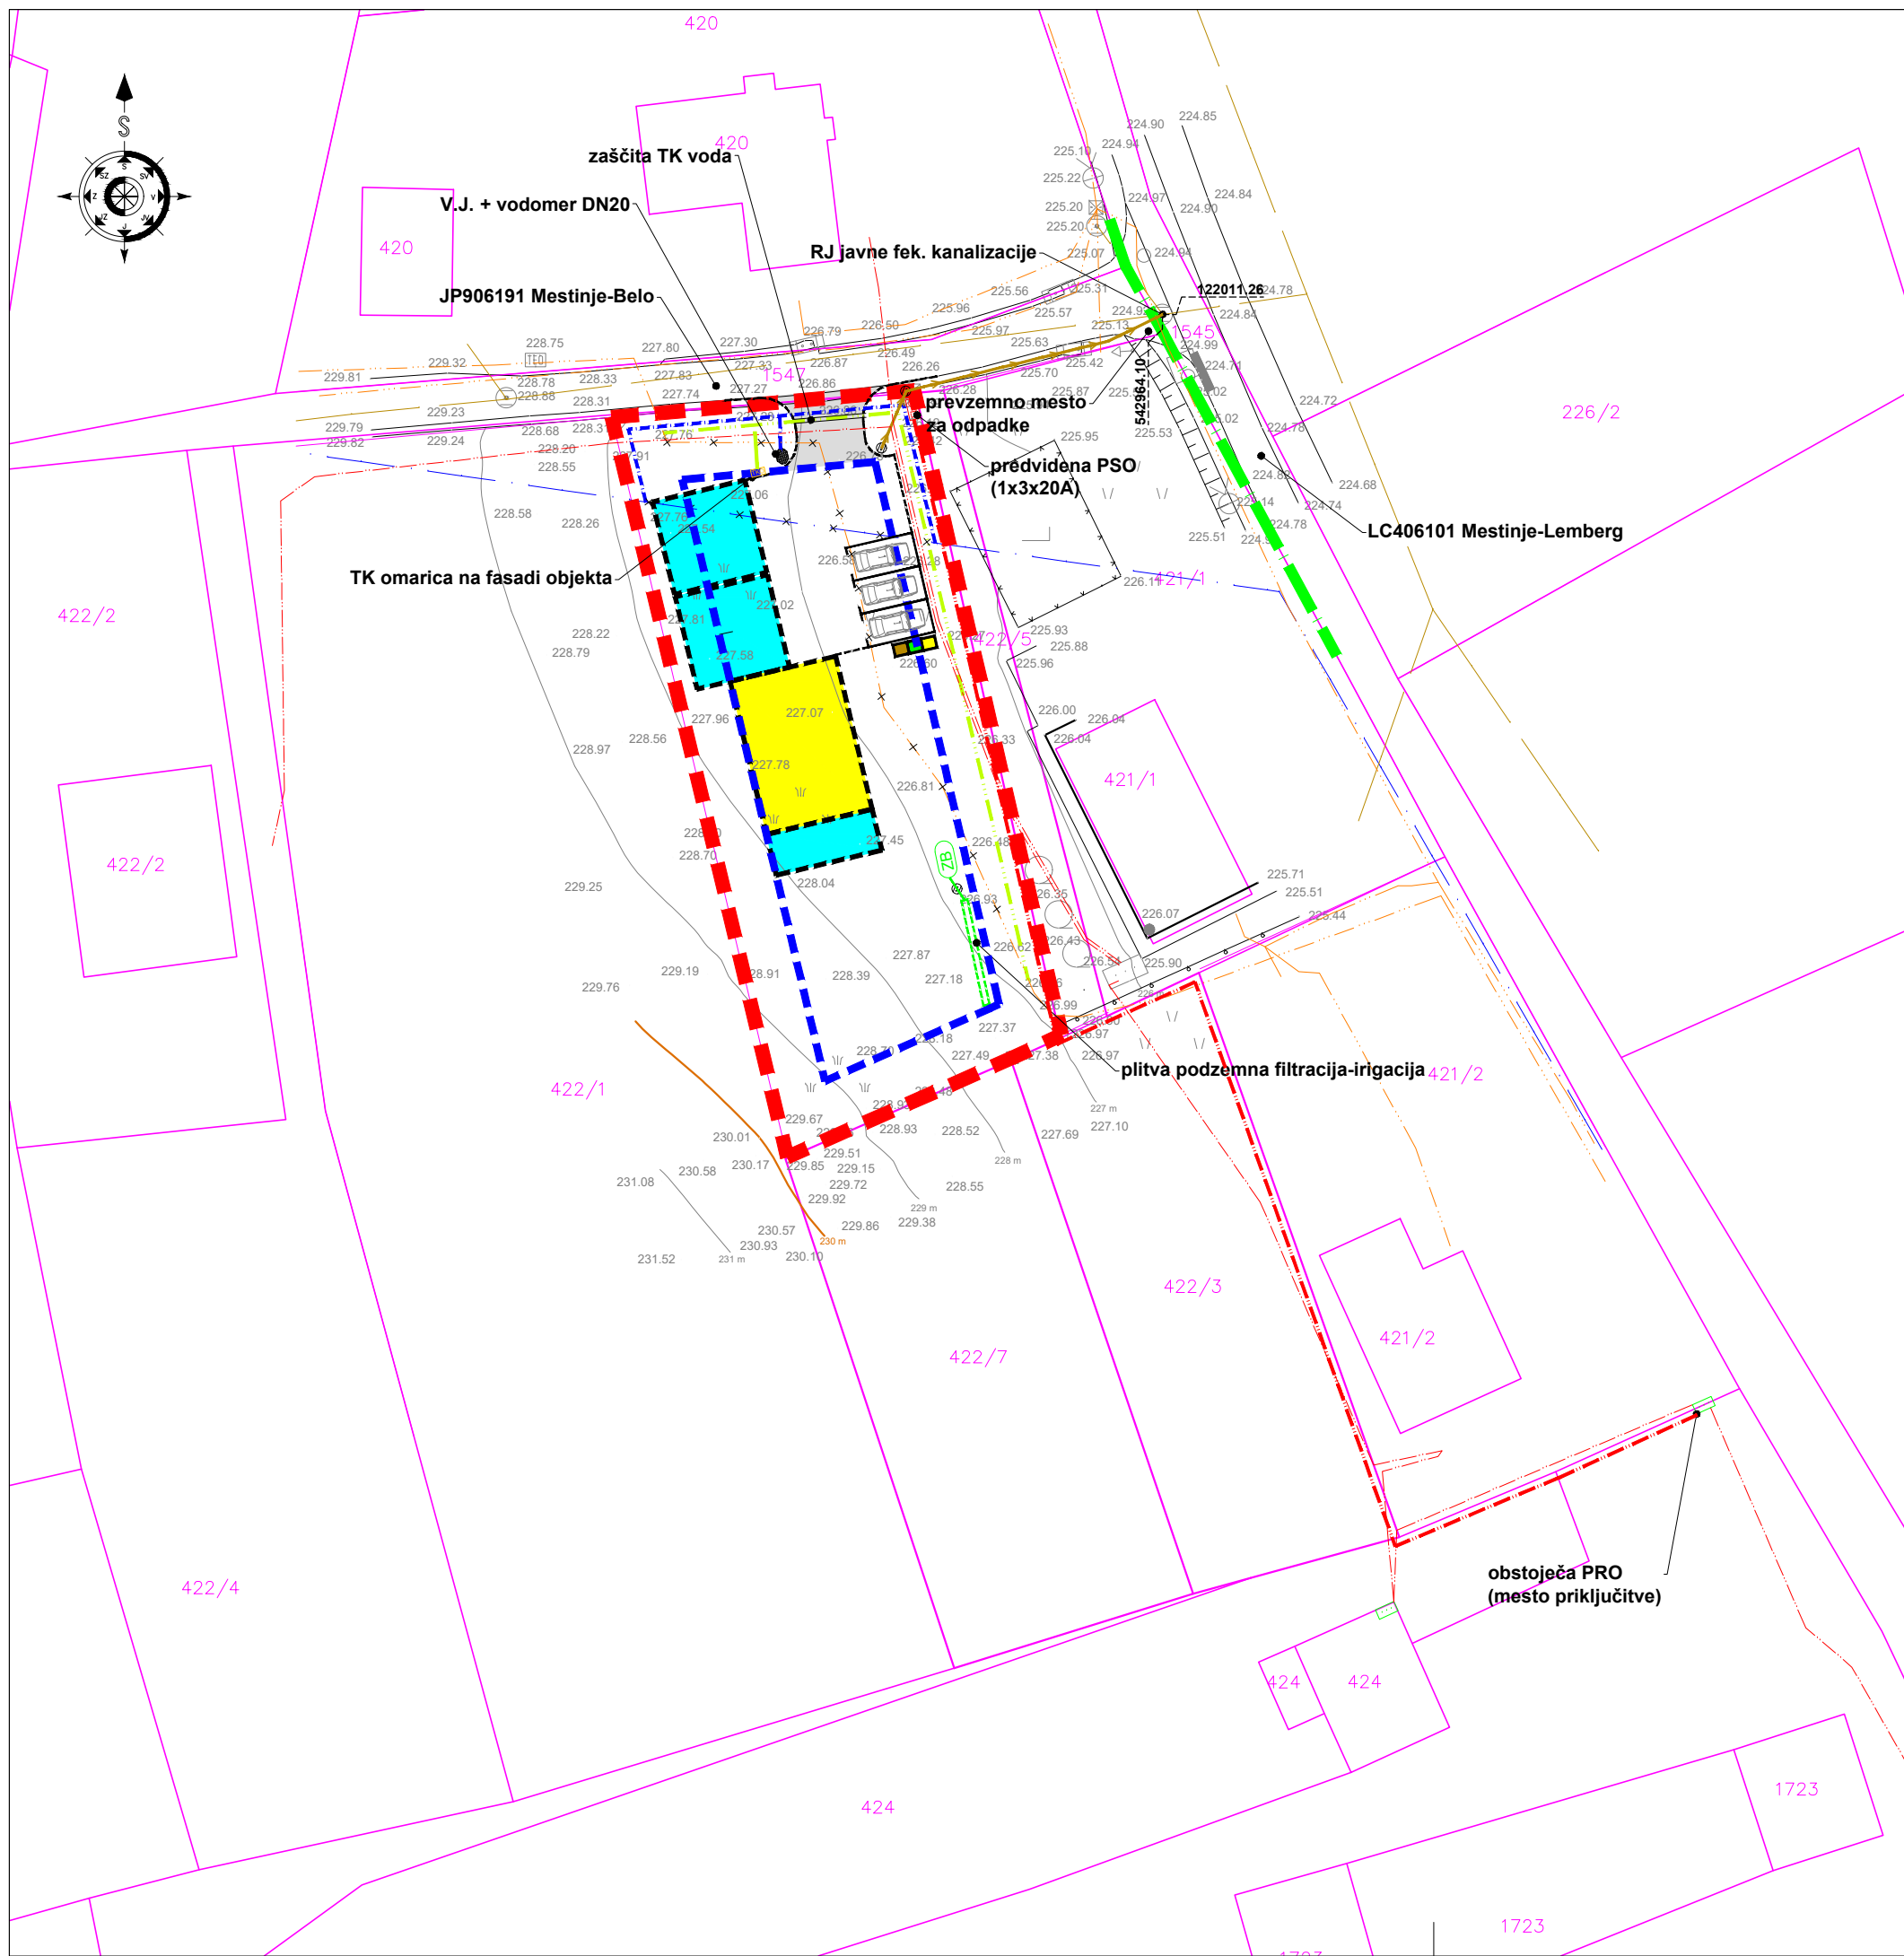

LEGENDA:

VODOVOD:

OBSTOJEČ VODOVOD

OBSTOJEČ VODOVOD KI SE ODSTRANI/PRESTAVI

PREDVIDEN VODOVOD

PREDVIDEN VODOMERNI JAŠEK

ELEKTRIKA:

OBSTOJEČ NN EI. VOD

PREDVIDEN NN VOD

PREDVIDENA NN EL. OMARICA

TELEKOM:

OBSTOJEČ TK VOD

OBSTOJEČ TK VOD KI SE ODSTRANI/PRESTAVI

PREDVIDEN TK VOD

PREDVIDENA TK OMARICA

ODPADKI:

PREDVIDENA POSODA ZA ODPADKE

KANALIZACIJA:

OBSTOJEČA JAVNA FEK. KANALIZACIJA

PREDVIDENA MET. KANALIZACIJA

PREDVIDENA FEK. KANALIZACIJA

PREDVIDEN ZADRŽEVALNI BAZEN

PREDVIDENI JAŠKI KANALIZACIJE

Planinska c. 5, Sevnica


07/816 33 40

www.arprojekt.si

PROJEKT

Sevnica d.o.o.

Štev. projekta:	Š-2/25	
ID štev. OPPN:	6162	
Pripravljalalec:	OBČINA ŠMARJE PRI JELŠAH	
Investitor:	ZASEBNI	
Faza:	OSNUTEK	
Prostorski akt:	OPPN ZA DEL OBMOČJA EUP ME 07/II. v Mestinju	
Vsebina risbe:	PRIKAZ UREDITEV GLEDE POTEKA OMREŽIJ IN PRIKLJUČEVANJA OBJEKTOV NA GOSPODARSKO JAVNO INFRASTRUKTURO TER GRAJENO JAVNO DOBRO	
Odg.vod.proj.:	PRELOŽNIK Andreja, u.d.i.a., PA PPN ZAPS 0210	
Odgovorna oseba:	ANDROJNA Rajko	
Datum:	MAJ 2026	
merilo/št.risbe:	1:500	5

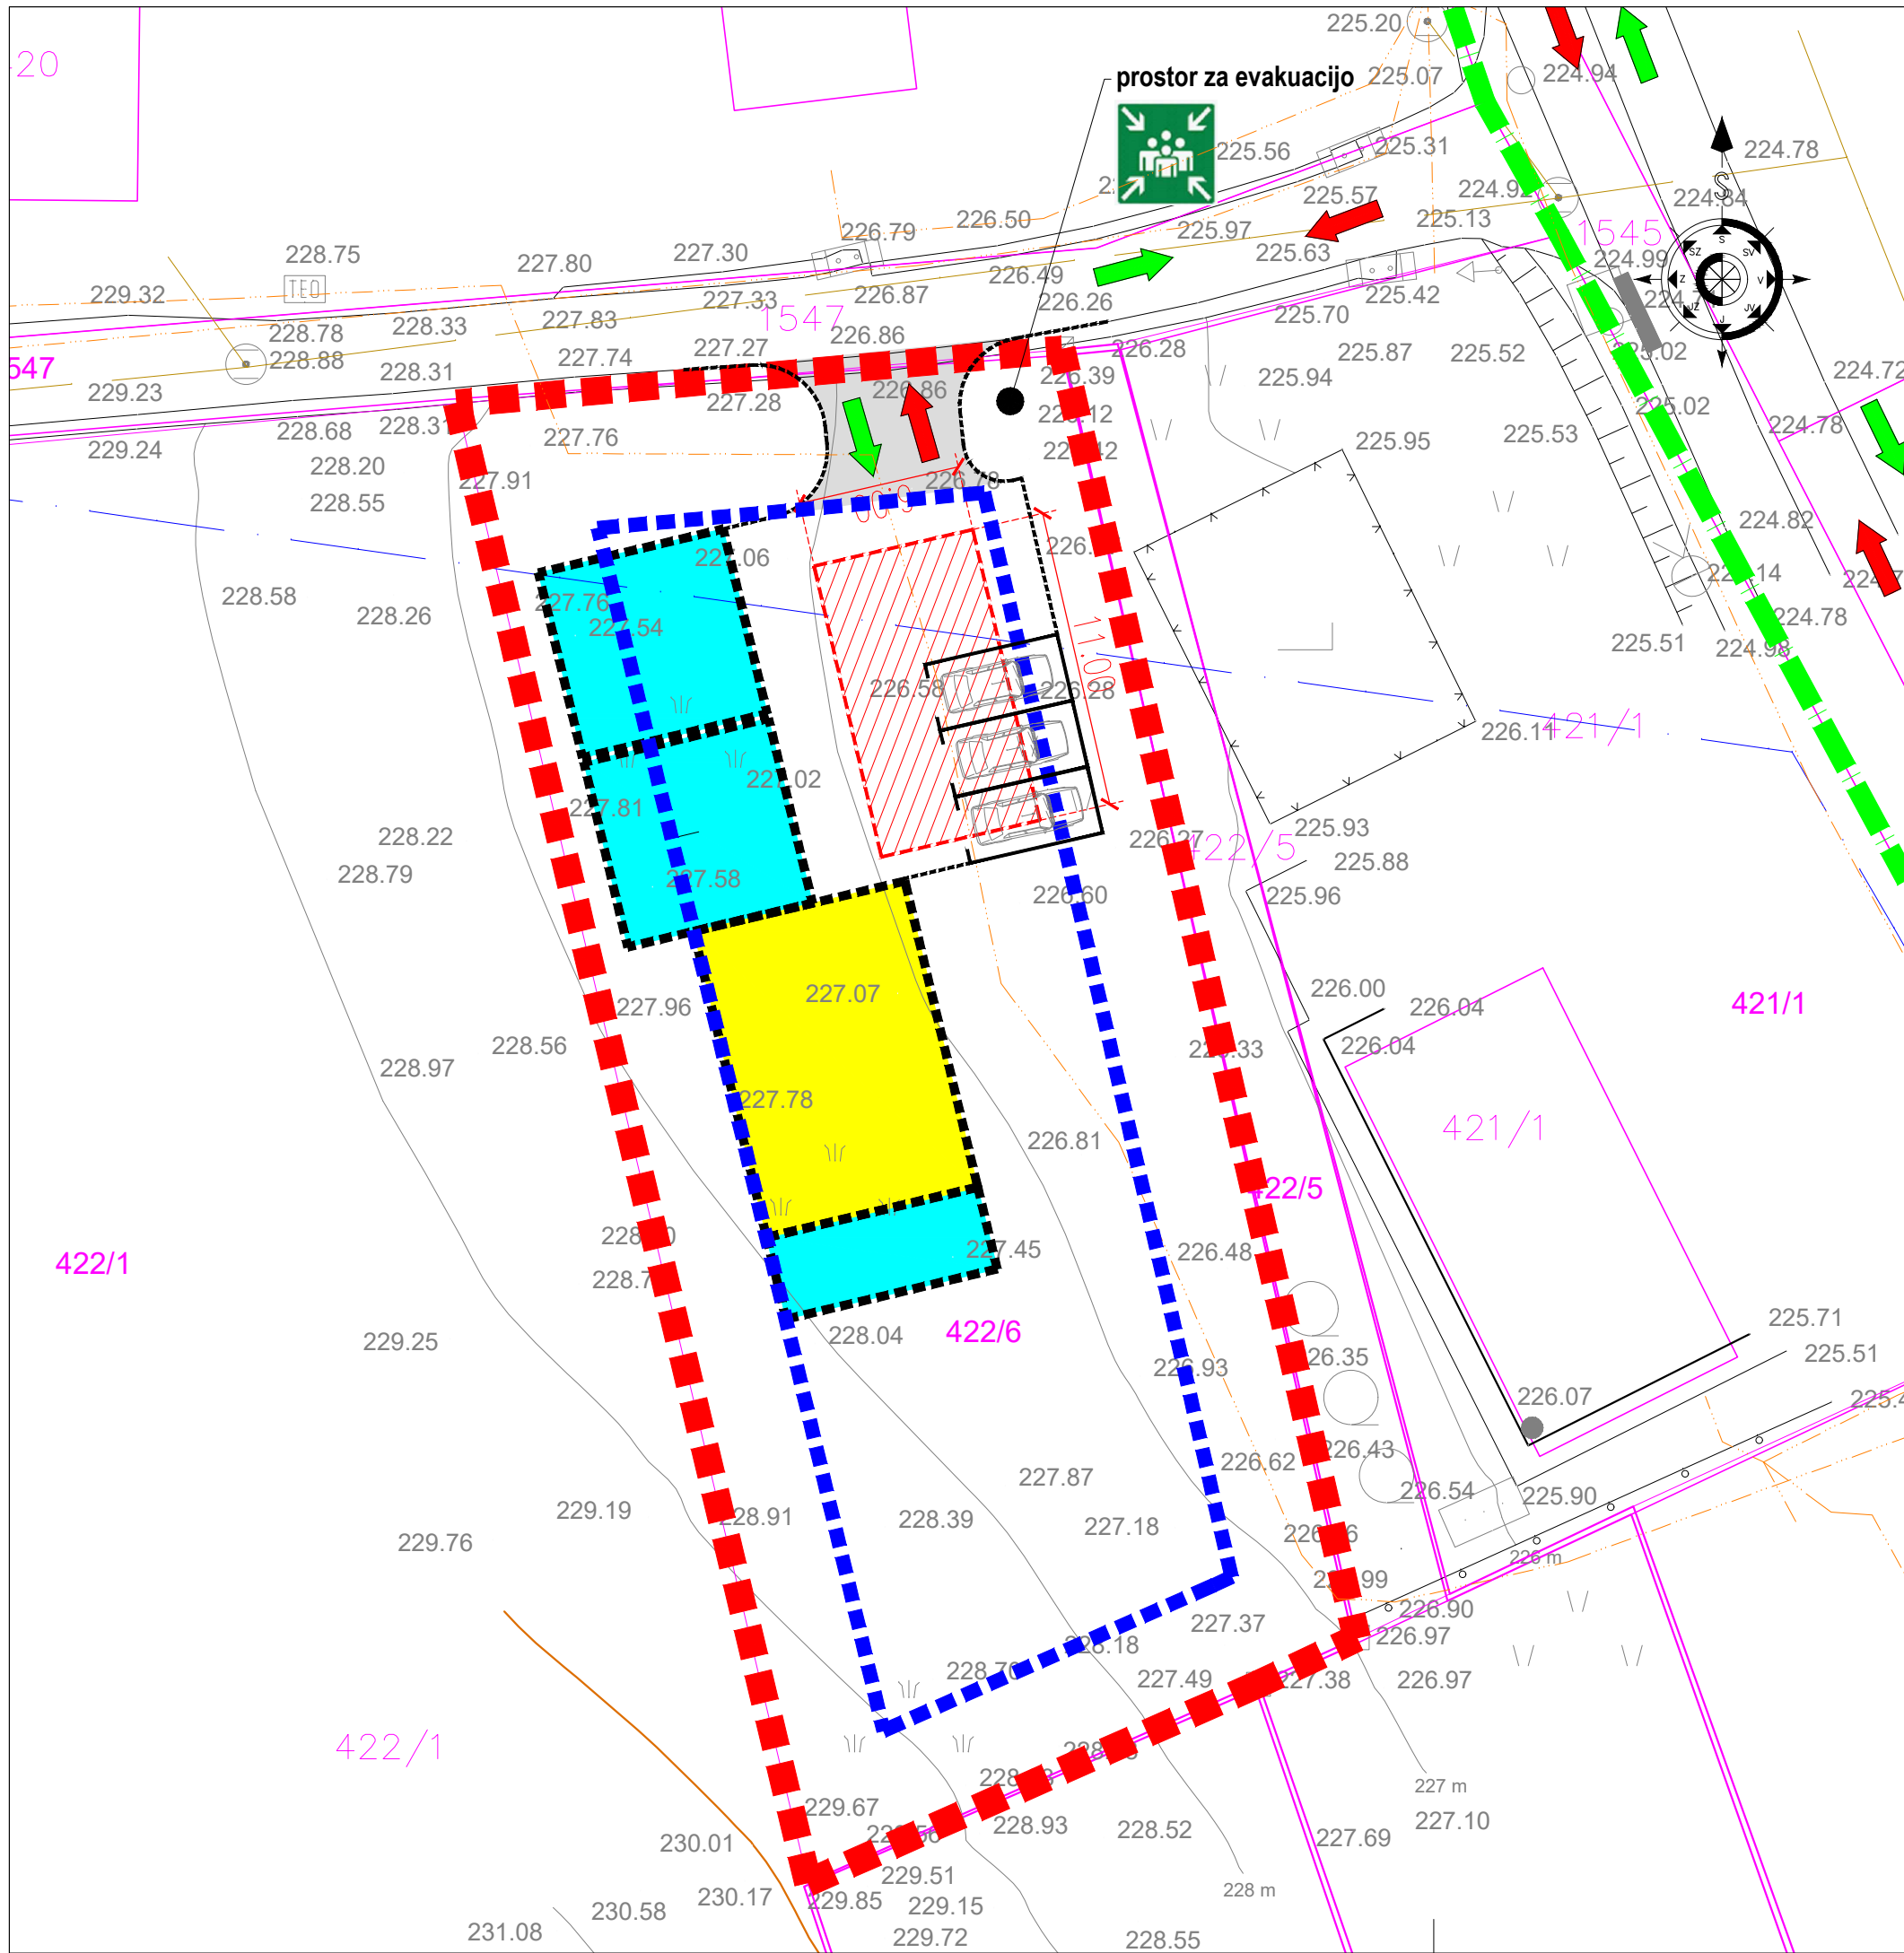


**LEGENDA:**

- 1354/1 DKN
- Meja parcel
- Dokončna meja parcel
- Meja EUP ME 07/II. v Mestinju
- Območje OPPN A=1152,00m<sup>2</sup>
- Gradbena meja
- Predviden objekt - možnost umestitve
- Nezahtevni objekti - možnost umestitve
- Prikluček na JP-možnost umetitve
- Smer intervencije
- Smer evakuacije
- Prostor za intervencijska vozila

Planinska c. 5. Sevnica  
07/816 33 40  
www.arprojekt.si  
Sevnica d.o.o.

Štev. projekta:	Š-2/25
ID štev. OPPN:	6162
Pripravljalalec:	OBČINA ŠMARJE PRI JELŠAH
Investitor:	ZASEBNI
Faza:	OSNUTEK
Prostorski akt:	OPPN ZA DEL OBMOČJA EUP ME 07/II. v Mestinju
Vsebina risbe:	PRIKAZ UREDITEV POTREBNIH ZA OBRAMBO TER VARSTVO PRED NARAVNIMI IN DRUGIMI NESREČAMI, VKLJUČNO Z VARSTVOM PRED POŽAROM
Odg.vod.proj.:	PRELOŽNIK Andreja, u.d.i.a., PA PPN ZAPS 0210
Odgovorna oseba:	ANDROJNA Rajko
Datum:	MAJ 2026
merilo/št.risbe:	1:2506



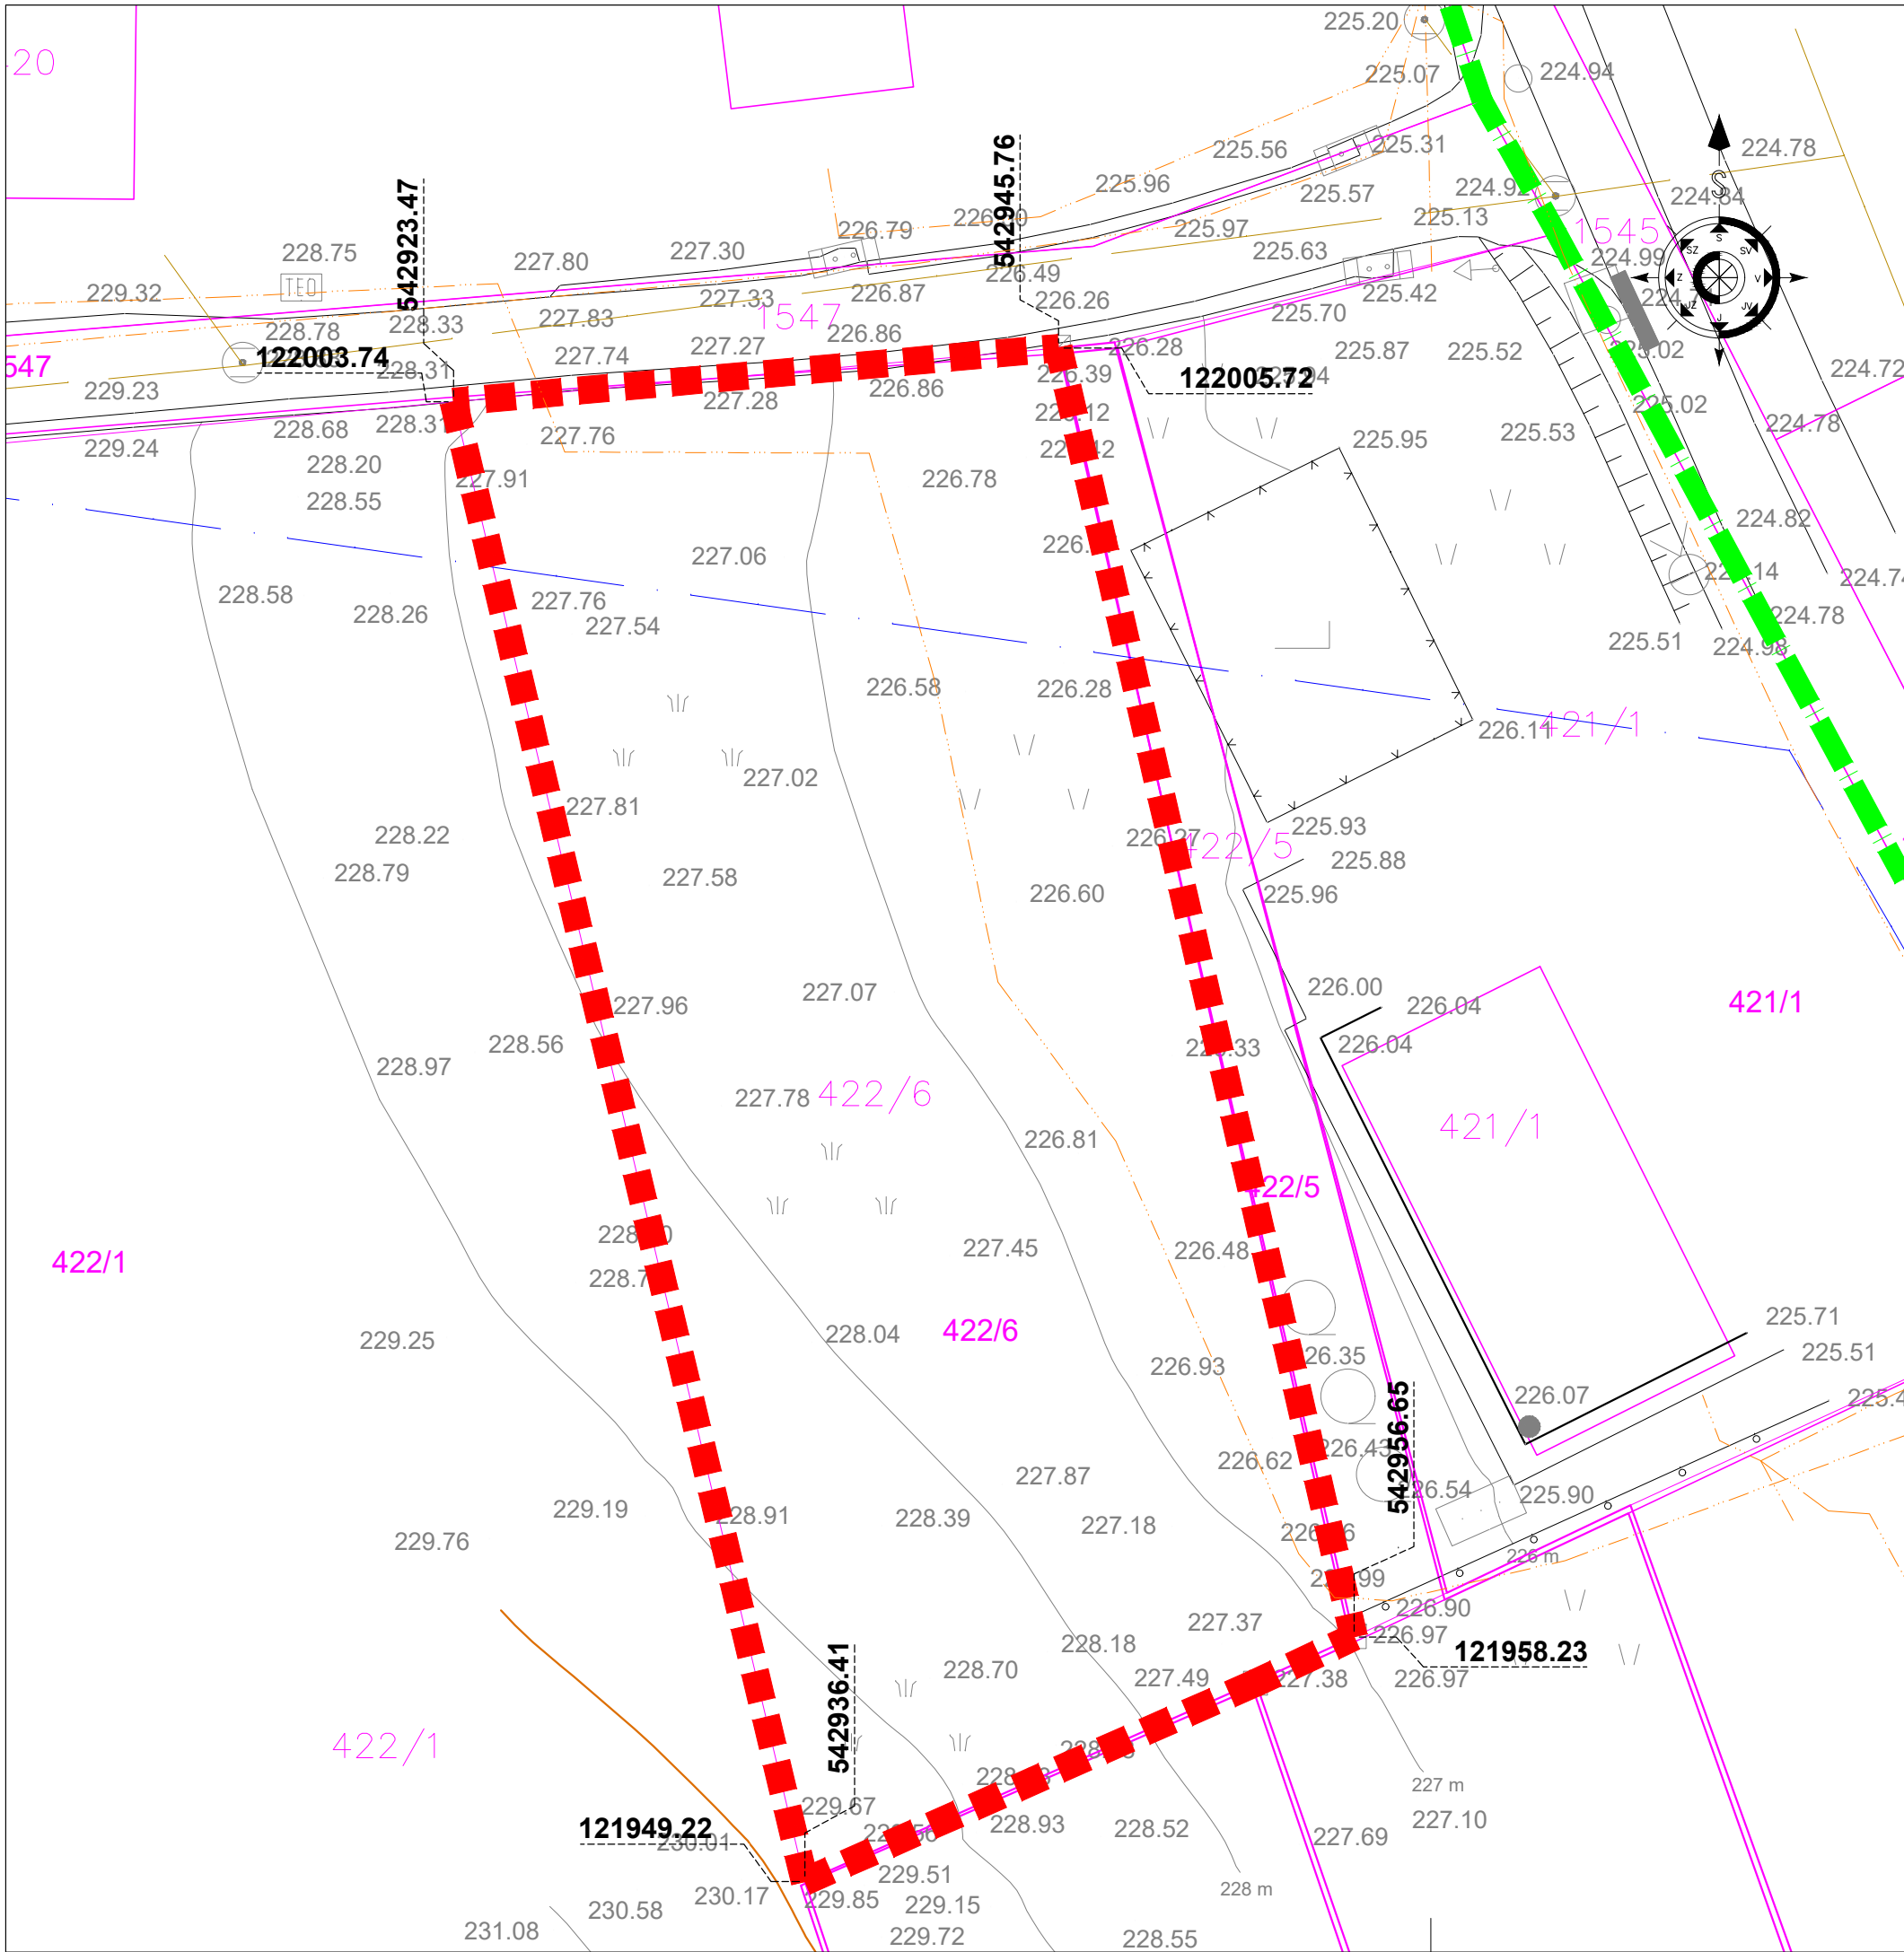

Legenda:

Meja EUP ME 07/II. v Mestinju

Območje OPPN A=1152,00m<sup>2</sup>

Planinska c. 5, Sevnica

07/816 33 40

www.arprojekt.si

AIR

PROJEKT

Sevnica d.o.o.

Štev. projekta:	Š-2/25
ID štev. OPPN:	6162
Pripravljalec:	OBČINA ŠMARJE PRI JELŠAH
Investitor:	ZASEBNI
Faza:	OSNUTEK
Prostorski akt:	OPPN ZA DEL OBMOČJA EUP ME 07/II. v Mestinju
Vsebina risbe:	NAČRT PARCELACIJE
Odg.vod.proj.:	PRELOŽNIK Andreja, u.d.i.a., PA PPN ZAPS 0210
Odgovorna oseba:	ANDROJNA Rajko
Datum:	MAJ 2026
merilo/št.risbe:	1:2507