
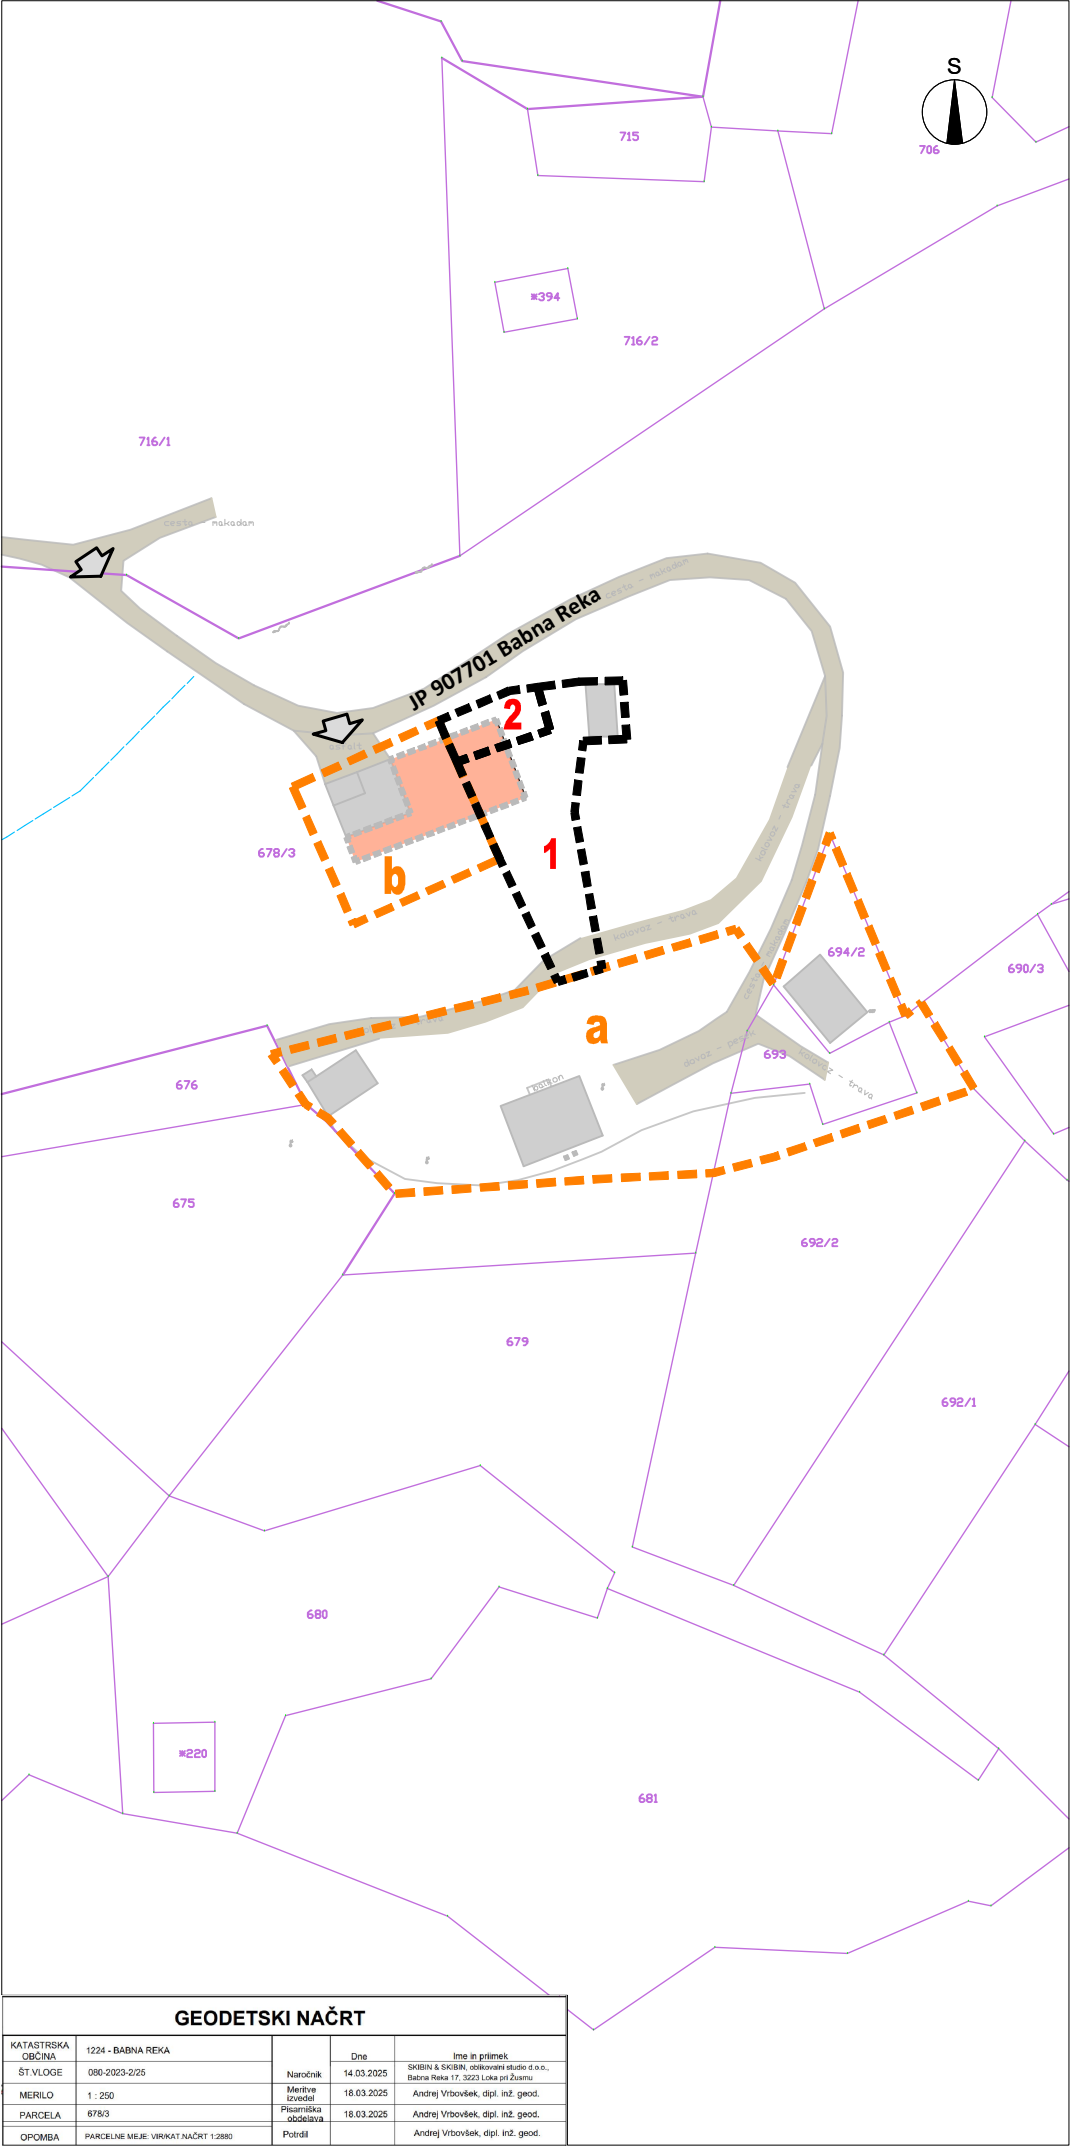


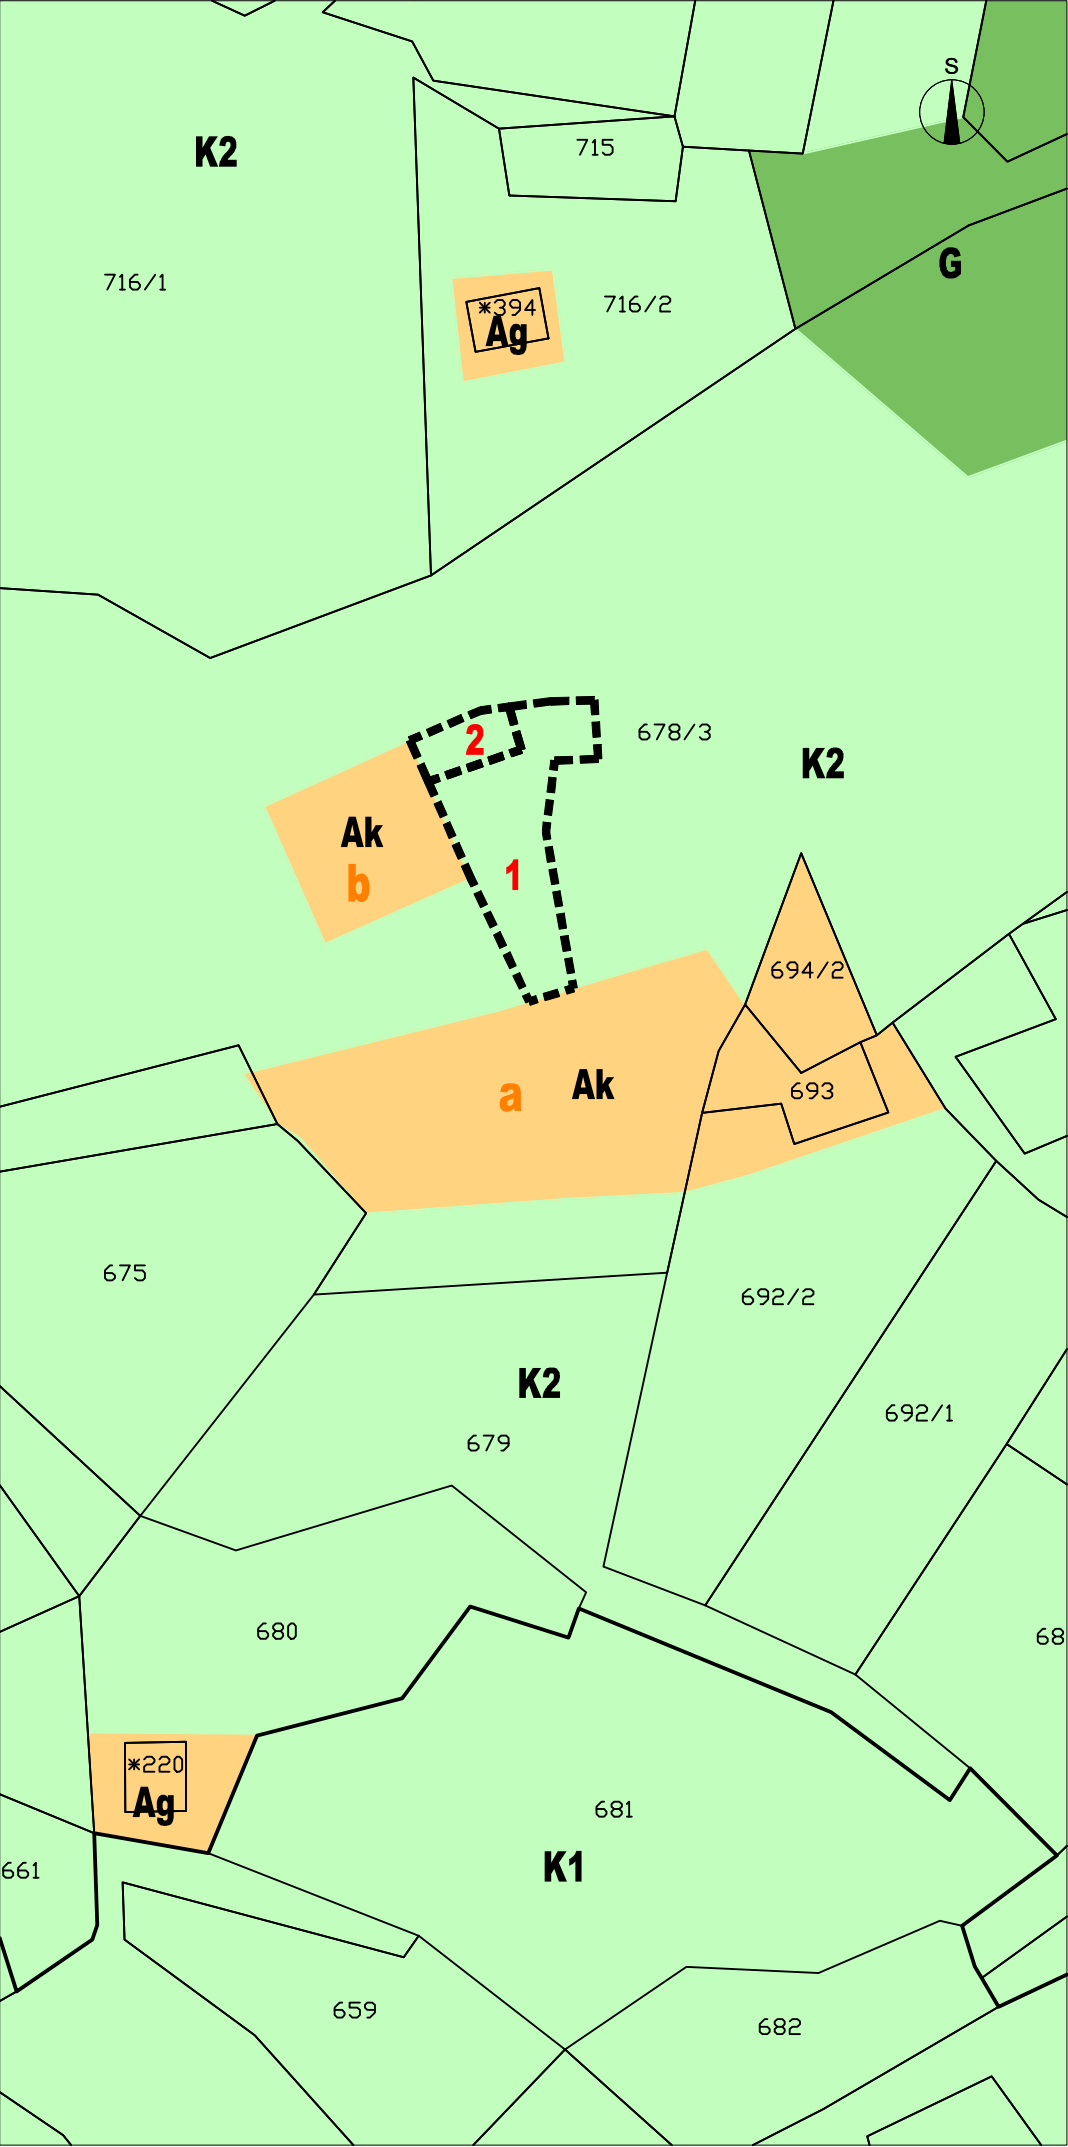

LEGENDA

OBSTOJEČE

PREDVIDENO

MEJE

območje stavbnega zemljišča na posamični poselitvi (izvorno območje)

območje lokacijske preveritve:

1

širitev izvornega območja **a**

2

širitev izvornega območja **b**

PARCELNE MEJE

parcelne meje (vir: geodetski načrt)

parcelne meje (vir: <https://egp.gu.gov.si>)

OBJEKTI

objekti (vir: geodetski načrt)

okvirna postavitev nove gospodarske stavbe

PROMET

dostop in dovoz na območje ceste, dovozi

NAMENSKA RABA PROSTORA

površine razpršene poselitve, namenjene kmetijstvu in bivanju (izvorno območje)

površine razpršene poselitve, namenjene kmetijstvu

K1

najboljše kmetijsko zemljišče

K2

drugo kmetijsko zemljišče

G

gozd

VODA

meteorna voda (vodotok)

ELABORAT LOKACIJSKE PREVERITVE
ZA DOLOČITEV OBSEGA
STAVBNEGA ZEMLJIŠČA PRI POSAMIČNI POSELITVI

PRIKAZ OBMOČJA LOKACIJSKE PREVERITVE
M 1:1000

Št. projekta: 6/26
Datum: februar 2026