
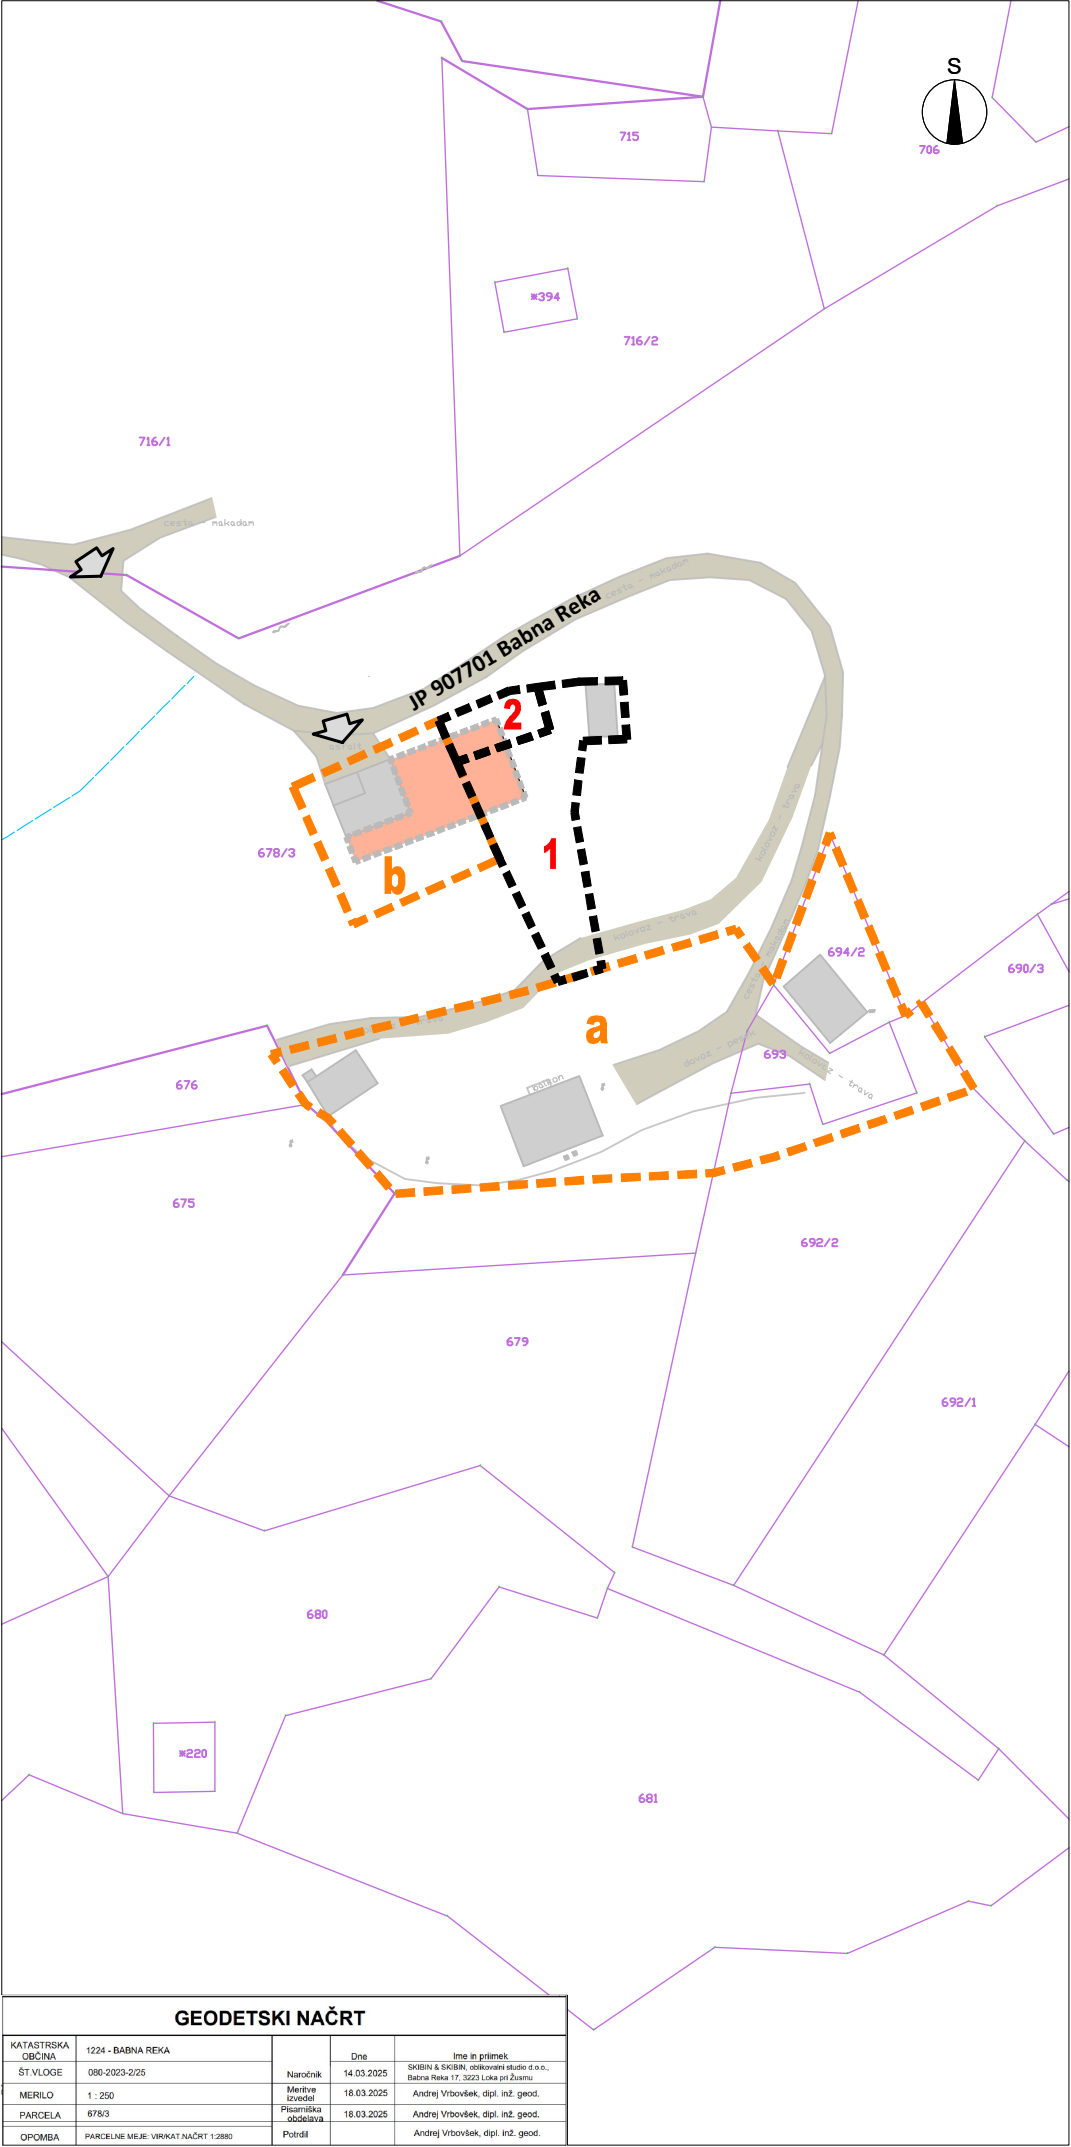


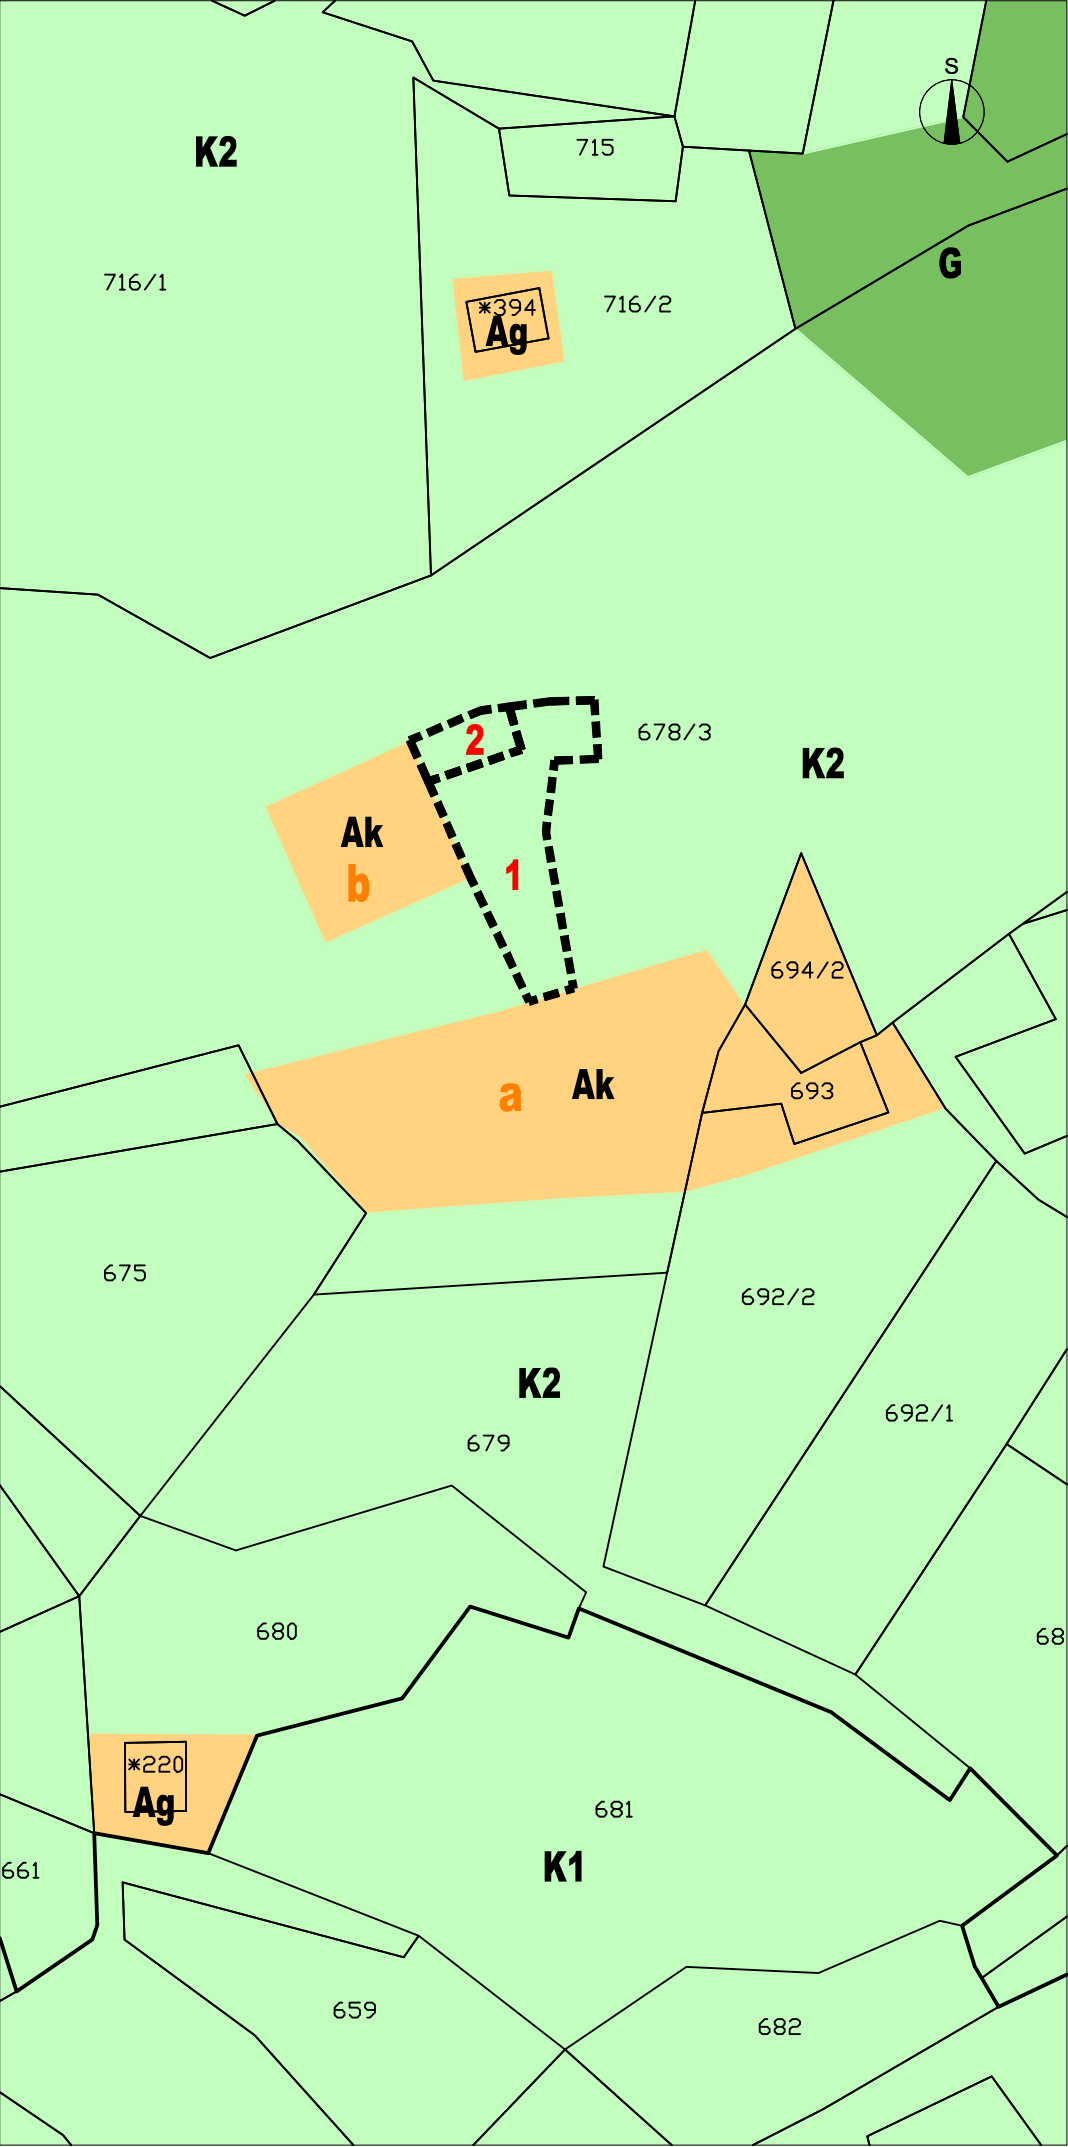

LEGENDA

- OBSTOJEČE PREDVIDENO
- MEJE
območje stavbnega zemljišča na posamični poselitvi (izvorno območje)
območje lokacijske preveritve:
1 širitev izvornega območja a
2 širitev izvornega območja b
- PARCELNE MEJE
parcelne meje (vir: geodetski načrt)
parcelne meje (vir: <https://egp.gu.gov.si>)
- OBJEKTI
objekti (vir: geodetski načrt)
okvirna postavitev nove gospodarske stavbe
- PROMET
dostop in dovoz na območje ceste, dovozi
- NAMENSKA RABA PROSTORA
površine razpršene poselitve, namenjene kmetijstvu in bivanju (izvorno območje)
površine razpršene poselitve, namenjene kmetijstvu
najboljše kmetijsko zemljišče
drugo kmetijsko zemljišče
gozd
- VODA
meteorna voda (vodotok)

Celje, 30.6.2026

Elektro Celje, d.d.
Vrtniška 2a, 3000 Celje 2

ELABORAT LOKACIJSKE PREVERITVE
ZA DOLOČITEV OBSEGA
STAVBNEGA ZEMLJIŠČA PRI POSAMIČNI POSELITVI

PRIKAZ OBMOČJA LOKACIJSKE PREVERITVE
M 1:1000

Št. projekta: 6/26
Datum: februar 2026

GEODETSKI NAČRT			
KATASTRSKA OBČINA	1224 - BABNA REKA	Dne	Ime in priimek
ŠT VLOGE	086-2023-2/25	Naročnik	14.03.2025 SKIBIN & SKIBIN, arhitekturni studio d.o.o., Babna Reka 17, 3020 Loka pri Žužem
MERILO	1 : 250	Metrike izdelal	18.03.2025 Andrej Vrbovšek, dipl. inž. geod.
PARCELA	876/3	Priporočila obdelava	18.03.2025 Andrej Vrbovšek, dipl. inž. geod.
OPOMBA	PARCELNE MEJE: VIRIKAT NAČRT 1:2880	Potrdil	Andrej Vrbovšek, dipl. inž. geod.