



KANAL 2.3.
M 1:1000/100

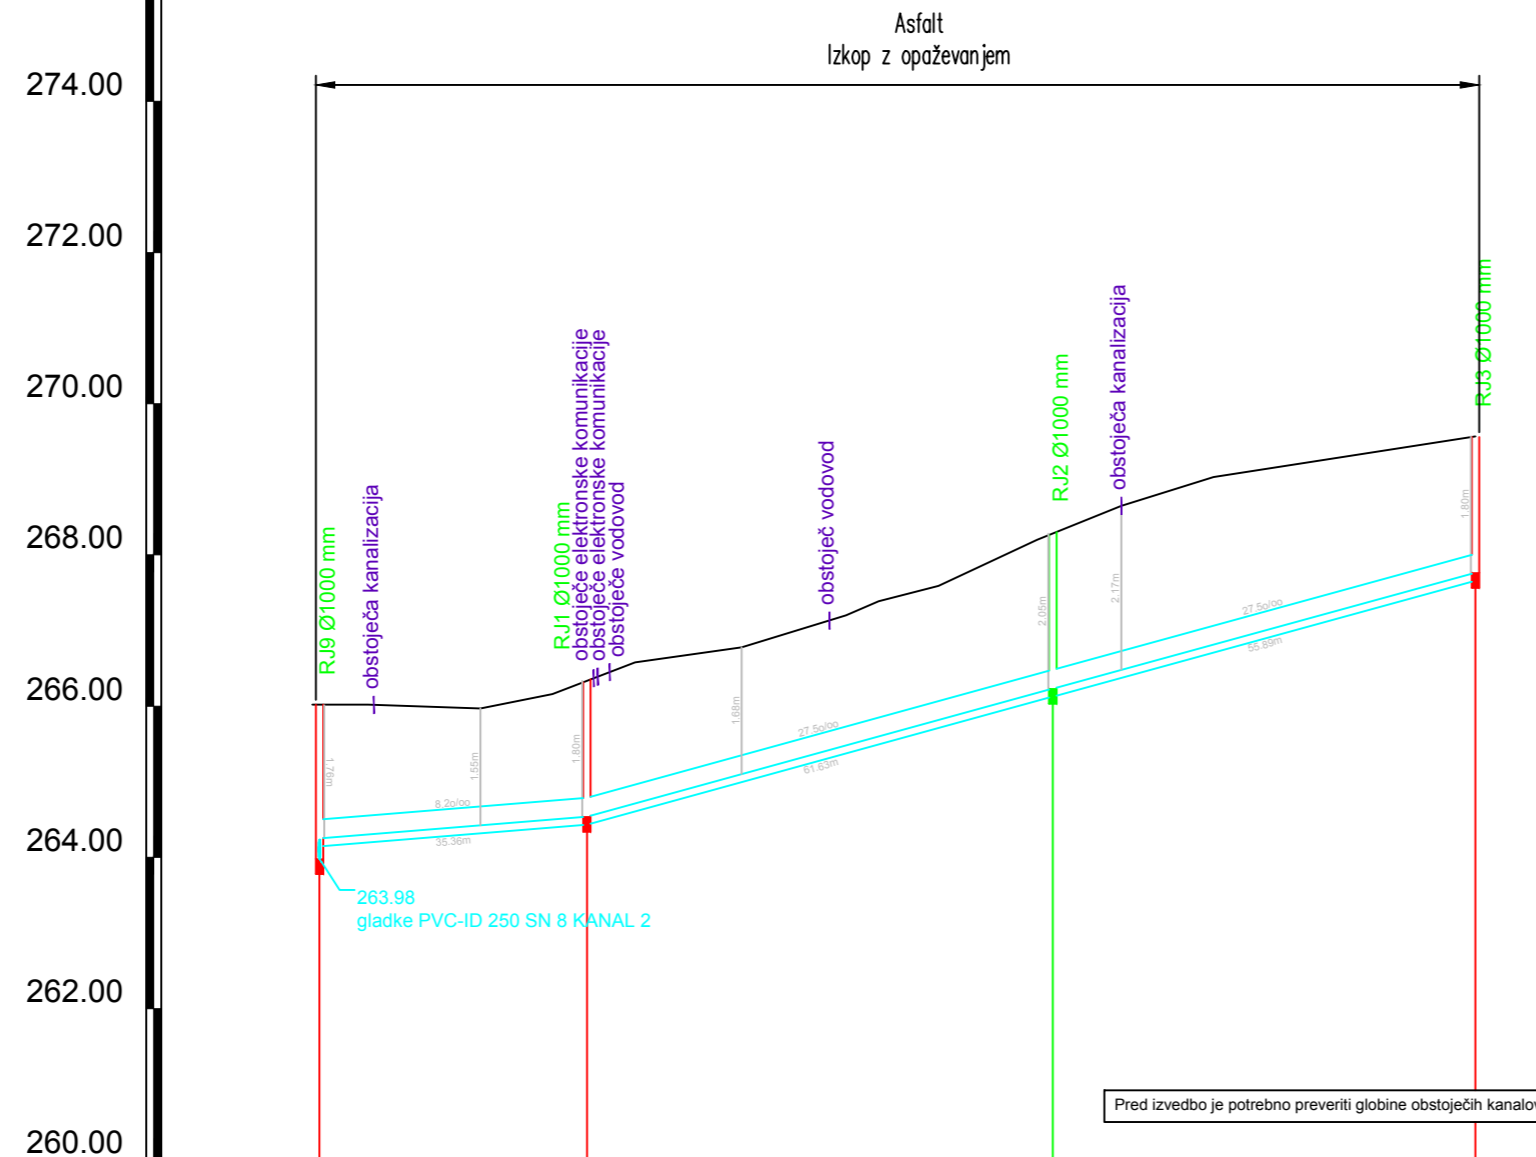

IME	RJ9 - KANAL 2		RJ1		RJ2			RJ3				
STACIONAŽA	0.00		35.36		96.98			152.87				
KOTA TERENA	266.02	266.02 266.02	266.97	266.16 266.33	266.58	266.78	267.20 267.39	267.59	268.20 268.28	268.65	269.03	269.57
KOTA IZTOKA, VTOKA	263.98	264.25	264.54			266.23			267.77			
GLOBINA IZKOPA	2.14	1.88	1.90			2.16			1.91			
PADEC			8.2		27.5							
DOLŽINA			35.36		61.63					55.89		
CEV PROFIL DOLŽINA	gladke PVC-ID 250 SN 8 , L=152.87 m											

Št. proj.:		Opis spremembe:		Datum:		Podpis:	
Naročnik: OKP JP za komunalne storitve Rogaška Slatina d.o.o. Celjska cesta 12, 3250 Rogaška Slatina				Objekt: ODVAJANJE IN ČIŠČENJE FEKALNIH ODPADNIH VODA ZA NASELJI GROBELNO IN ŠENTVID - I. FAZA			
Izvajalec: IZS 2211							
Podizvajalec:				Naslov risbe: Vzdolžni prerez – kanal 2.3			
				Merilo: 1:1000/100		Št.risbe: 5.2.3.	
Vodja projekta:		Ime:		Id. št.:		Datum:	
Pooblaščen inženir:		Jelko Kozjak		IZS G-0224		26.7.2018	
Projektant:		Ana Cviki		IZS G-0224		26.7.2018	
Št. proj.:		Št. načrta:		Faza:		Datum:	
136/18		136/18-1		PZI		Julij 2018	
Šifra projektne dokumentacije:							