


KANAL 2.5.  
M 1:1000/100

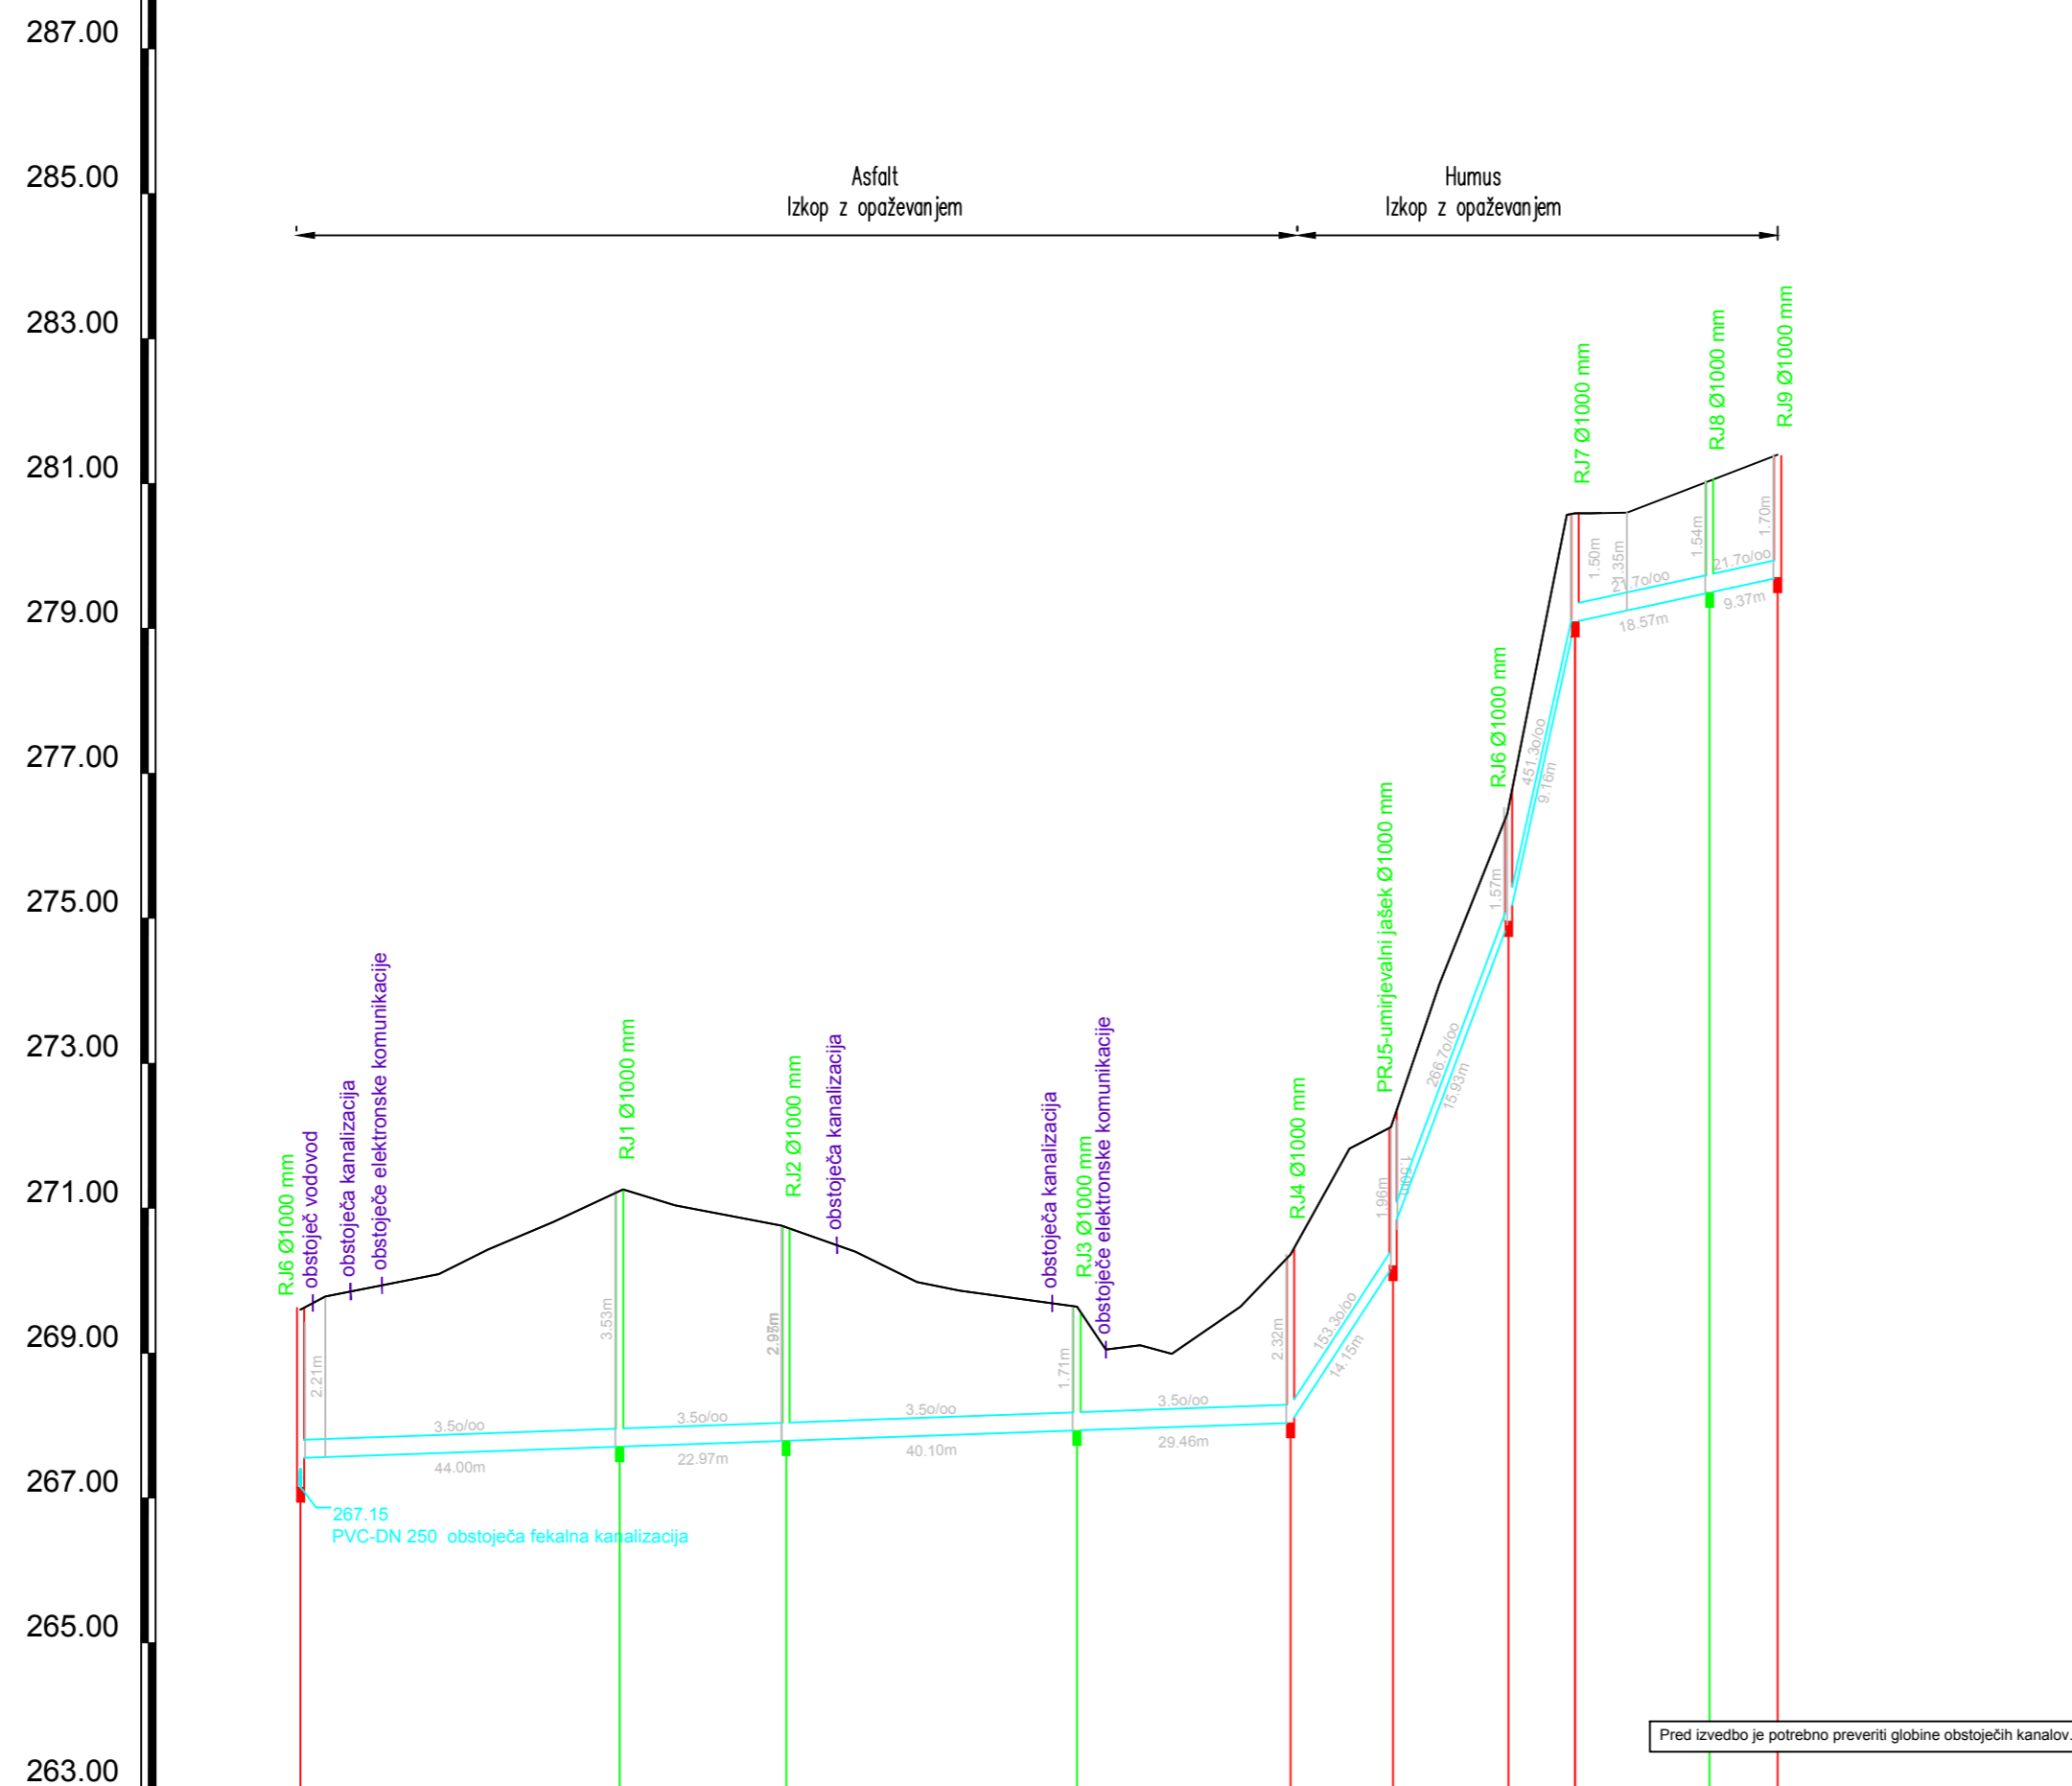

IME	RJ6 - obstoječa fekalna kanalizacija	RJ1	RJ2	RJ3	PRJ5-umirjevalni jašek	RJ4	RJ6	RJ7	RJ8	RJ9
STACIONAŽA	0.00	44.00	66.98	107.08	136.54	150.69	166.63	175.79	194.36	203.73
KOTA TERENA	269.60	271.24	270.74	269.64	270.36	272.21	276.44	280.59	281.04	281.40
KOTA IZTOKA, VTOKA	267.15 267.55	267.71	267.79	267.93	268.04	270.21 270.71	274.96	279.09	279.50	279.70
GLOBINA IZKOPA	2.56 2.15	3.63	3.05	1.81	2.43	2.11 1.61	1.67	1.60	1.65	1.81
PADEC		3.5				153.3	266.7	451.3	21.7	
DOLŽINA		44.00	22.97	40.10	29.46	14.15	15.93	9.16	18.57	9.37
CEV PROFIL DOLŽINA		gladke PVC-ID 250 SN 8, L=203.79 m								

Št. proj.:	Opis spremembe:	Datum:	Podpis:
Naročnik: OKP JP za komunalne storitve Rogaška Slatina d.o.o. Celjska cesta 12, 3250 Rogaška Slatina		Objekt: <b>ODVAJANJE IN ČIŠČENJE FEKALNIH ODPADNIH VODA ZA NASELJI GROBELNO IN ŠENTVID - I. FAZA</b>	
Izvajalec: <b>HIDROSVET d.o.o.</b>	Naslov risbe: Vzdolžni prerez – kanal 2.5.		
IZS 2211	Merilo: 1:1000/100		
Podizvajalec:	Št. risbe: 5.2.4.		
Vzreja projekta:	Ime: Jelko Kozjak	I. št. št. IZS G-0224	Datum: 26.7.2018
Preoblaščen inženir:	Jelko Kozjak	IZS G-0224	26.7.2018
Projektant:	Ana Cvikel		26.7.2018
Št. proj.:	Št. načrta:	Faza:	Datum:
136/18	136/18-1	PZI	Julij 2018
Šifra projektne dokumentacije:			