


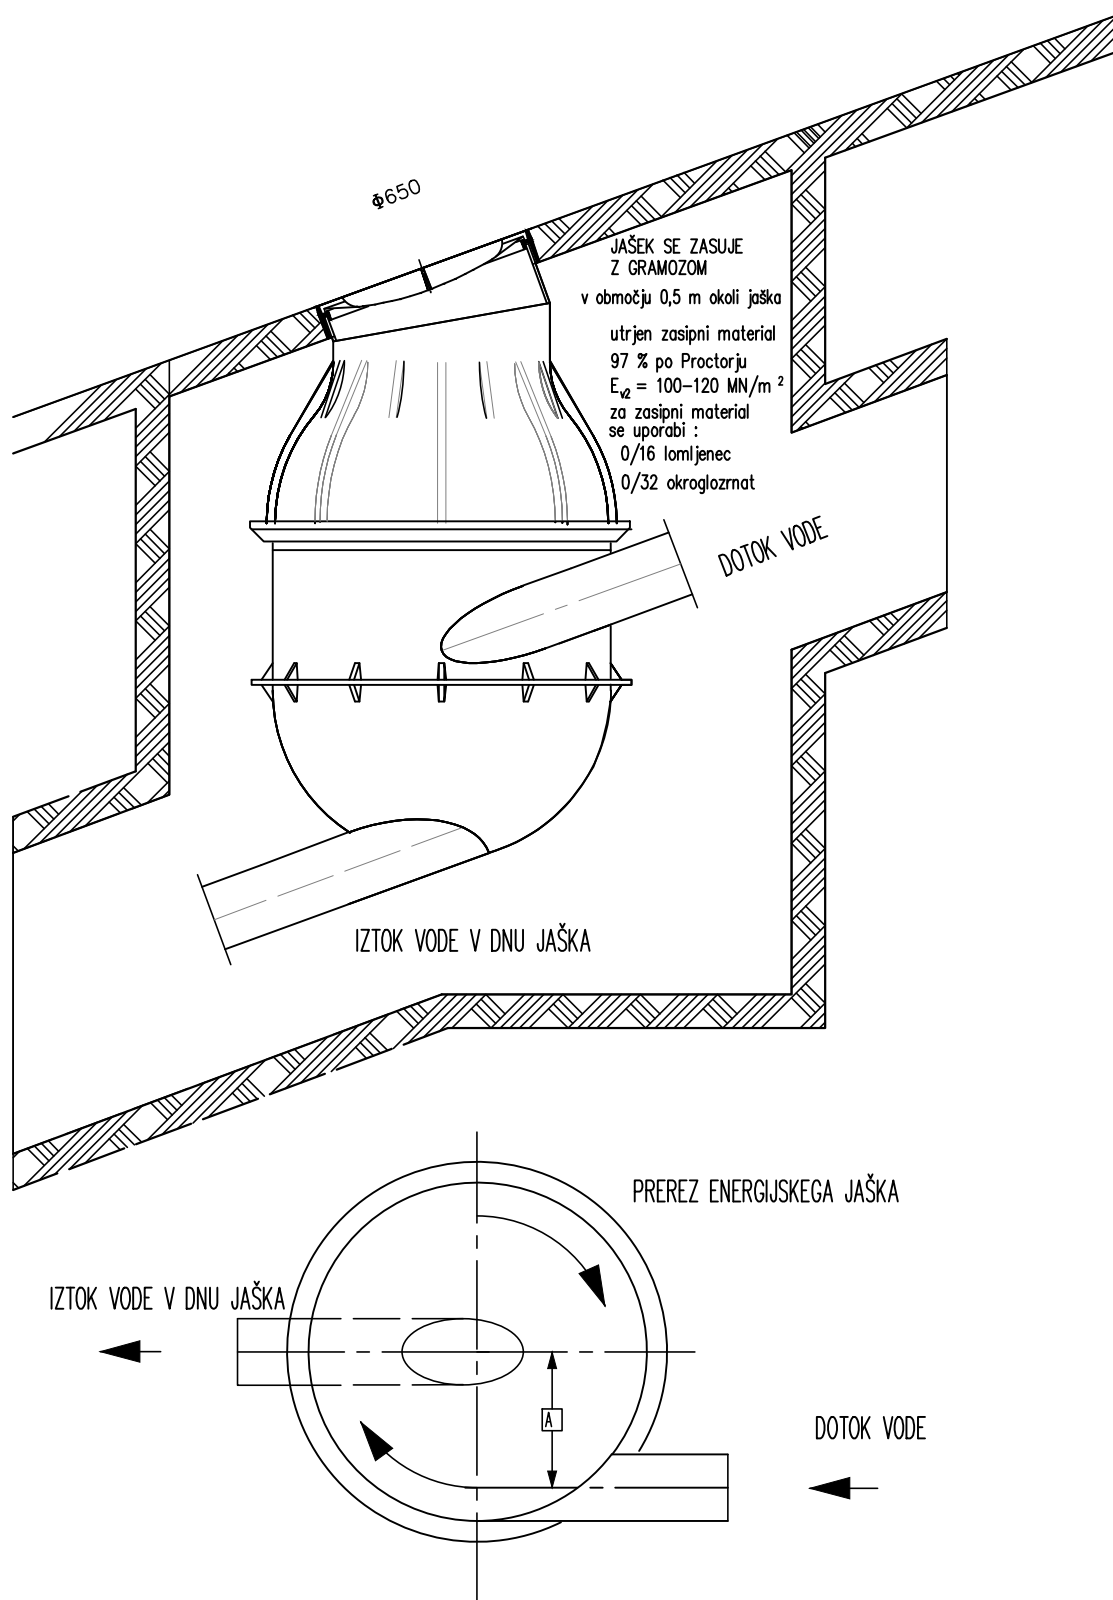

Objekt: **DETAJL UMIRJEVALNEGA JAŠKA – V ZELENICI**

Izvajalec:



IZS 2211

Št. načrta:

136/18-1

Merilo:

1:25

Faza:

PZI

Datum:

Julij 2018

Št.risbe:

5.3.12