



PREREZ A - A
M 1:50

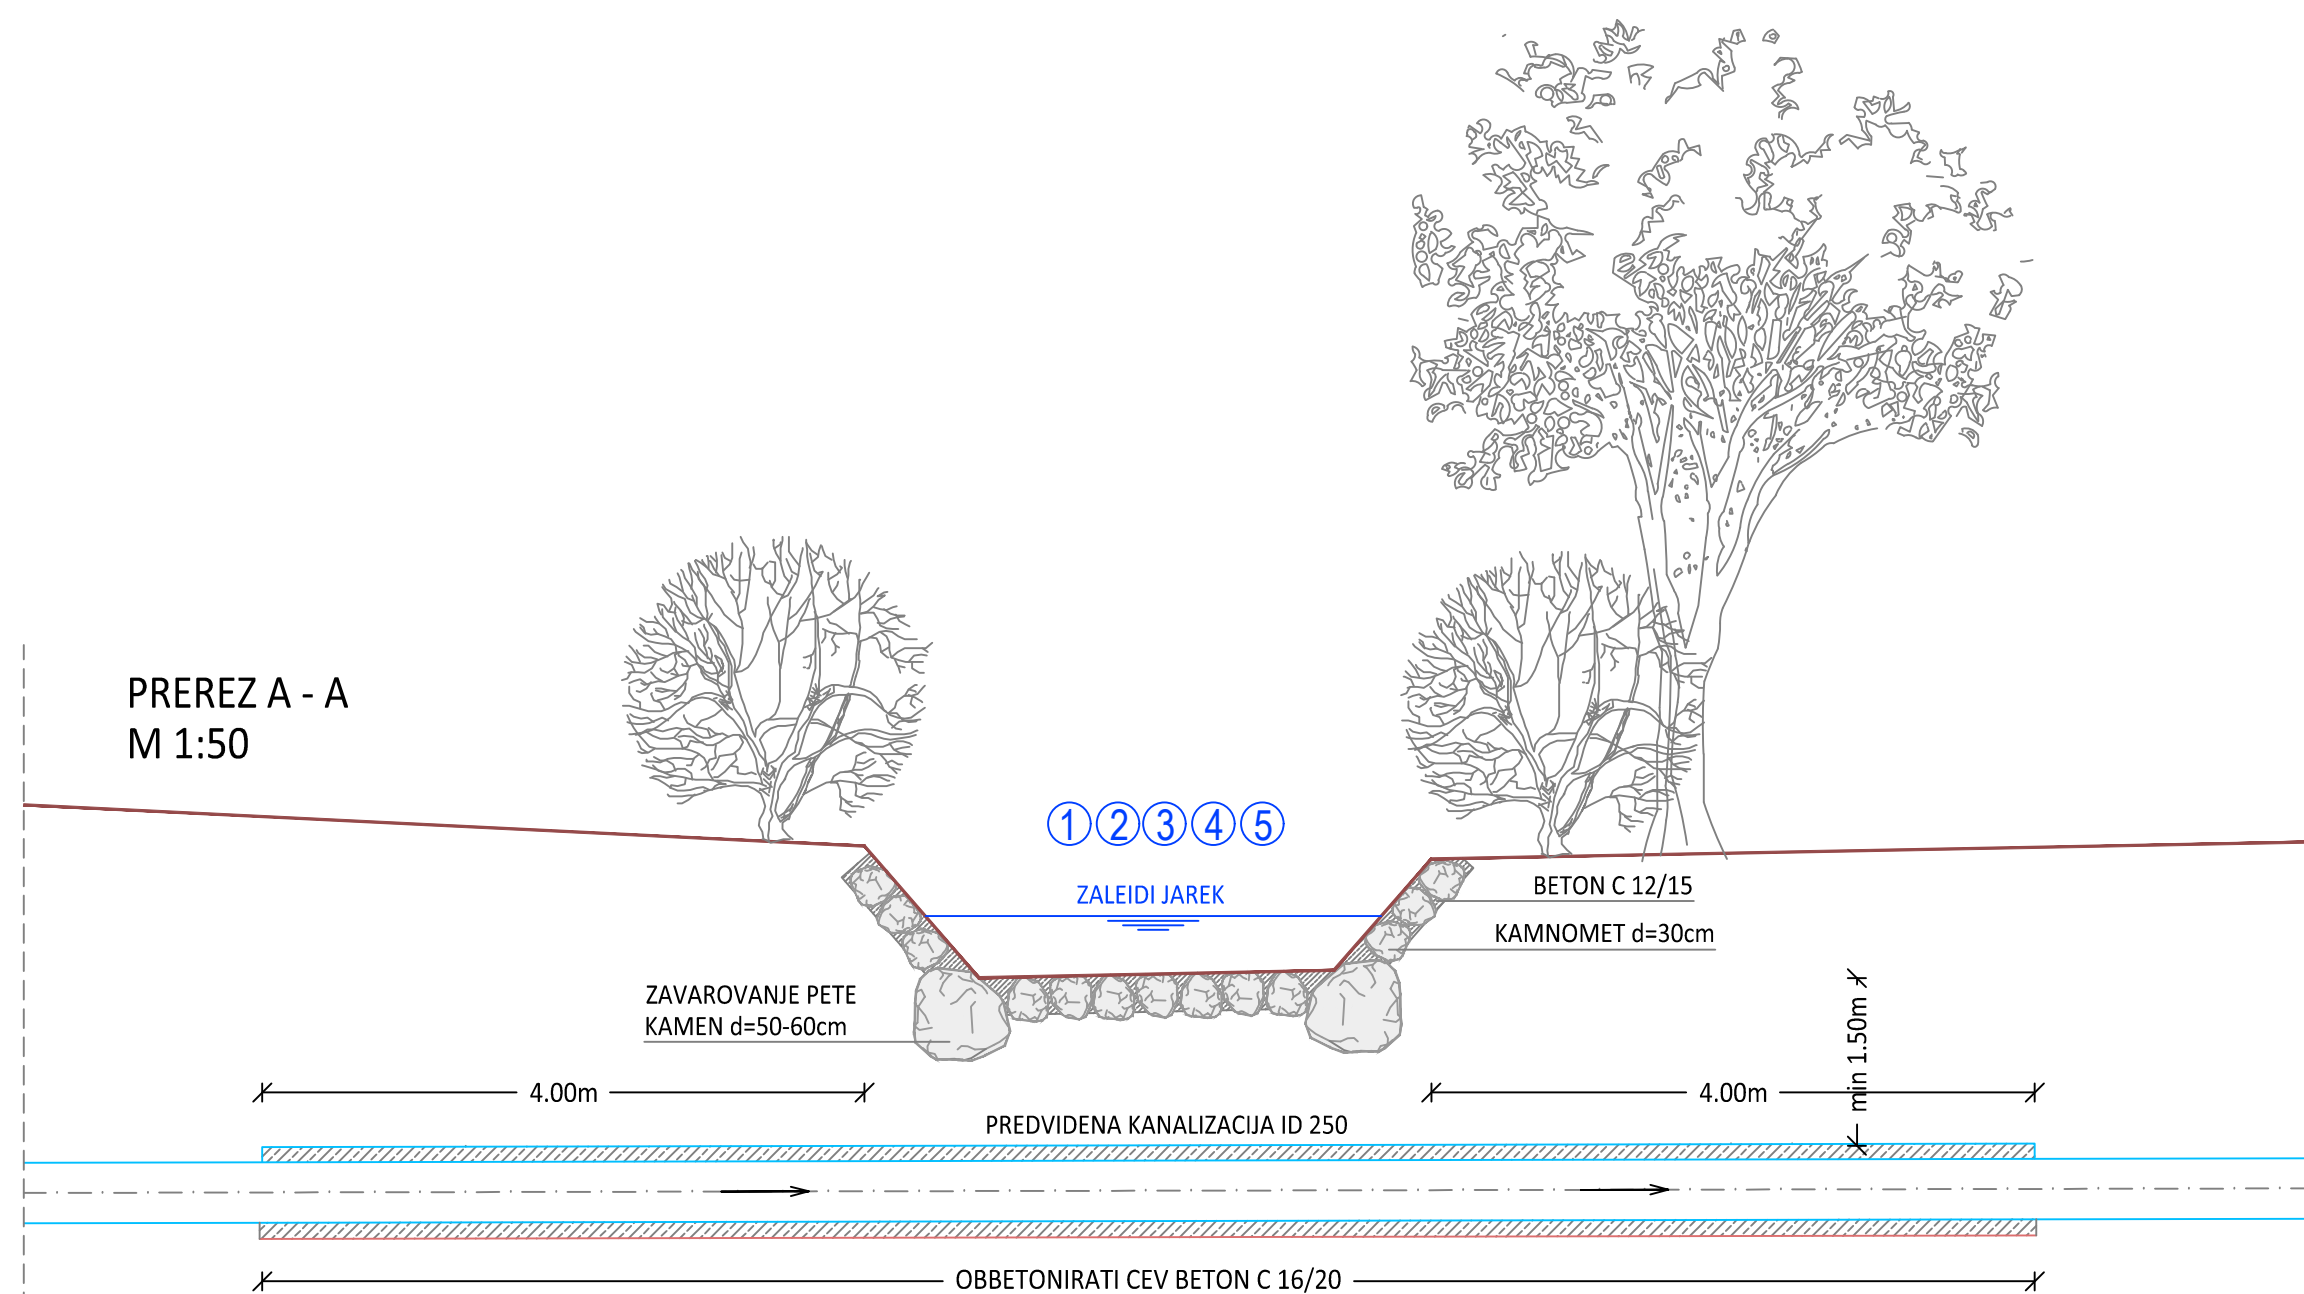

TLORIS
M 1:50

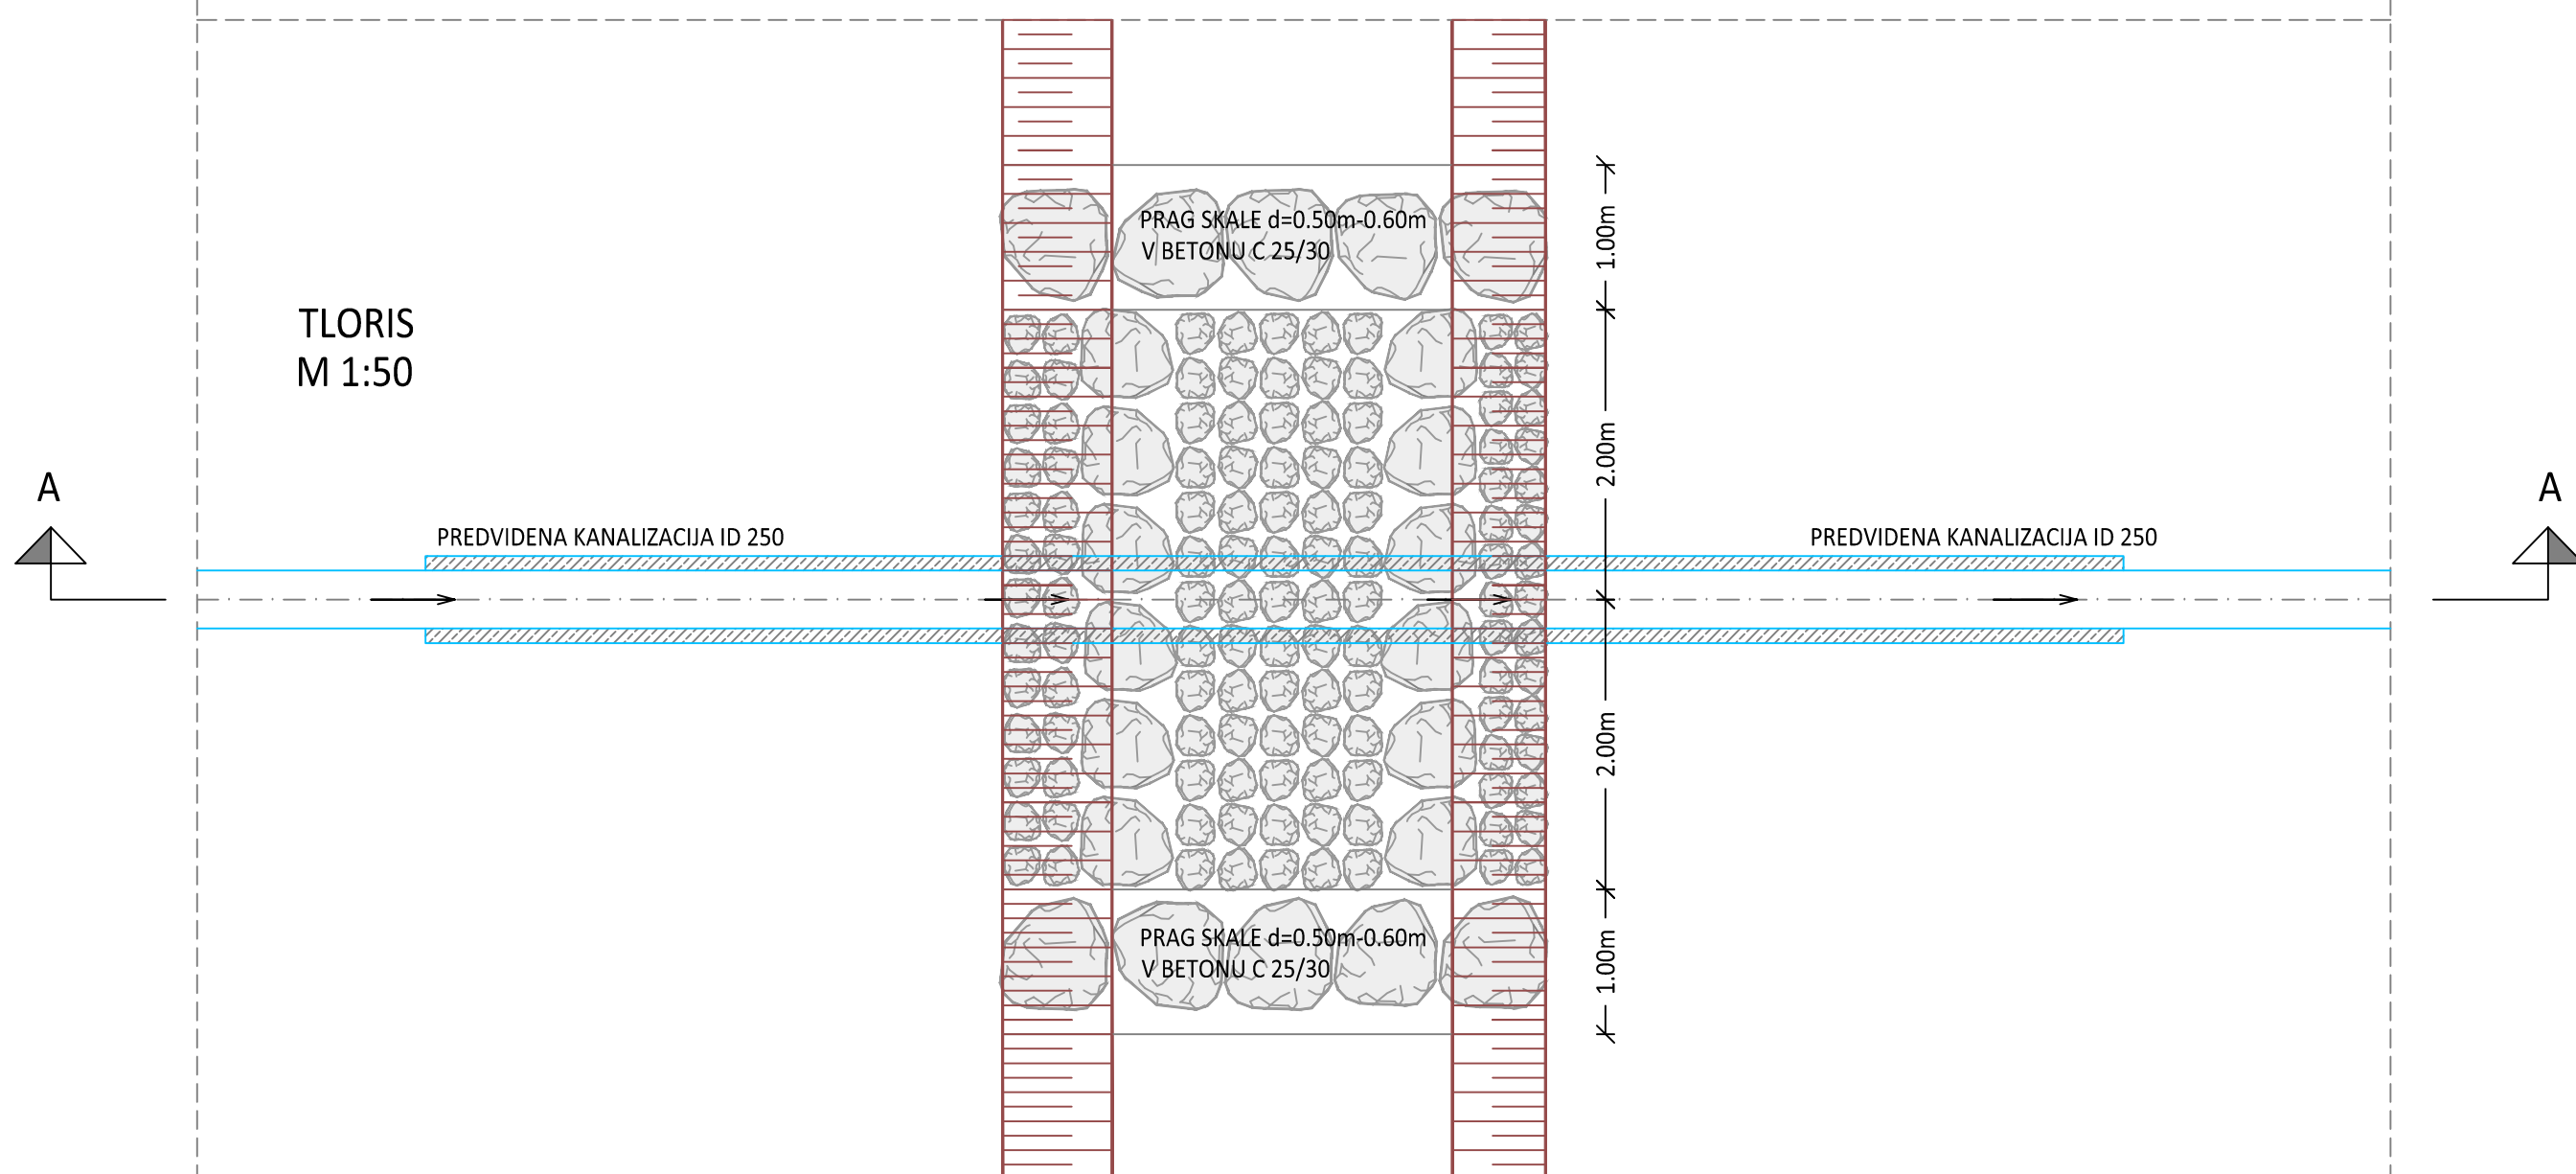

Št. pro.:		Opis spremembe:		Datum:		Podpis:	
Naročnik: OKP JP za komunalne storitve Rogaška Slatina d.o.o. Celjska cesta 12, 3250 Rogaška Slatina		Izvajalec: IZS 2211		Objekt: ODVAJANJE IN ČIŠČENJE FEKALNIH ODPAIDIH VODA ZA NASELJI GROBELNO IN ŠENTVID - I. FAZA		Našlov risbe: Detalji zavarovanja zalelih jarkov	
Podizvajalec:		Merk: 1:50		Št. risbe: 5.3.14.			
Ime:	Id. št.:	Datum:	Podpis:				
Vodja projekta: Jelko Kozjak	IZS G-0224	26. 7. 2018	[Signature]				
Projekcijski inženir: Jelko Kozjak	IZS G-0224	26. 7. 2018	[Signature]				
Projektant: Ana Cvikl		26. 7. 2018	[Signature]				
Št. pro.:	Št. načrta:	Faza:	Datum:	Šifra projektna dokumentacije:			
136/18	136/18-1	PZI	Julij 2018				