



POGLED STOPNIC

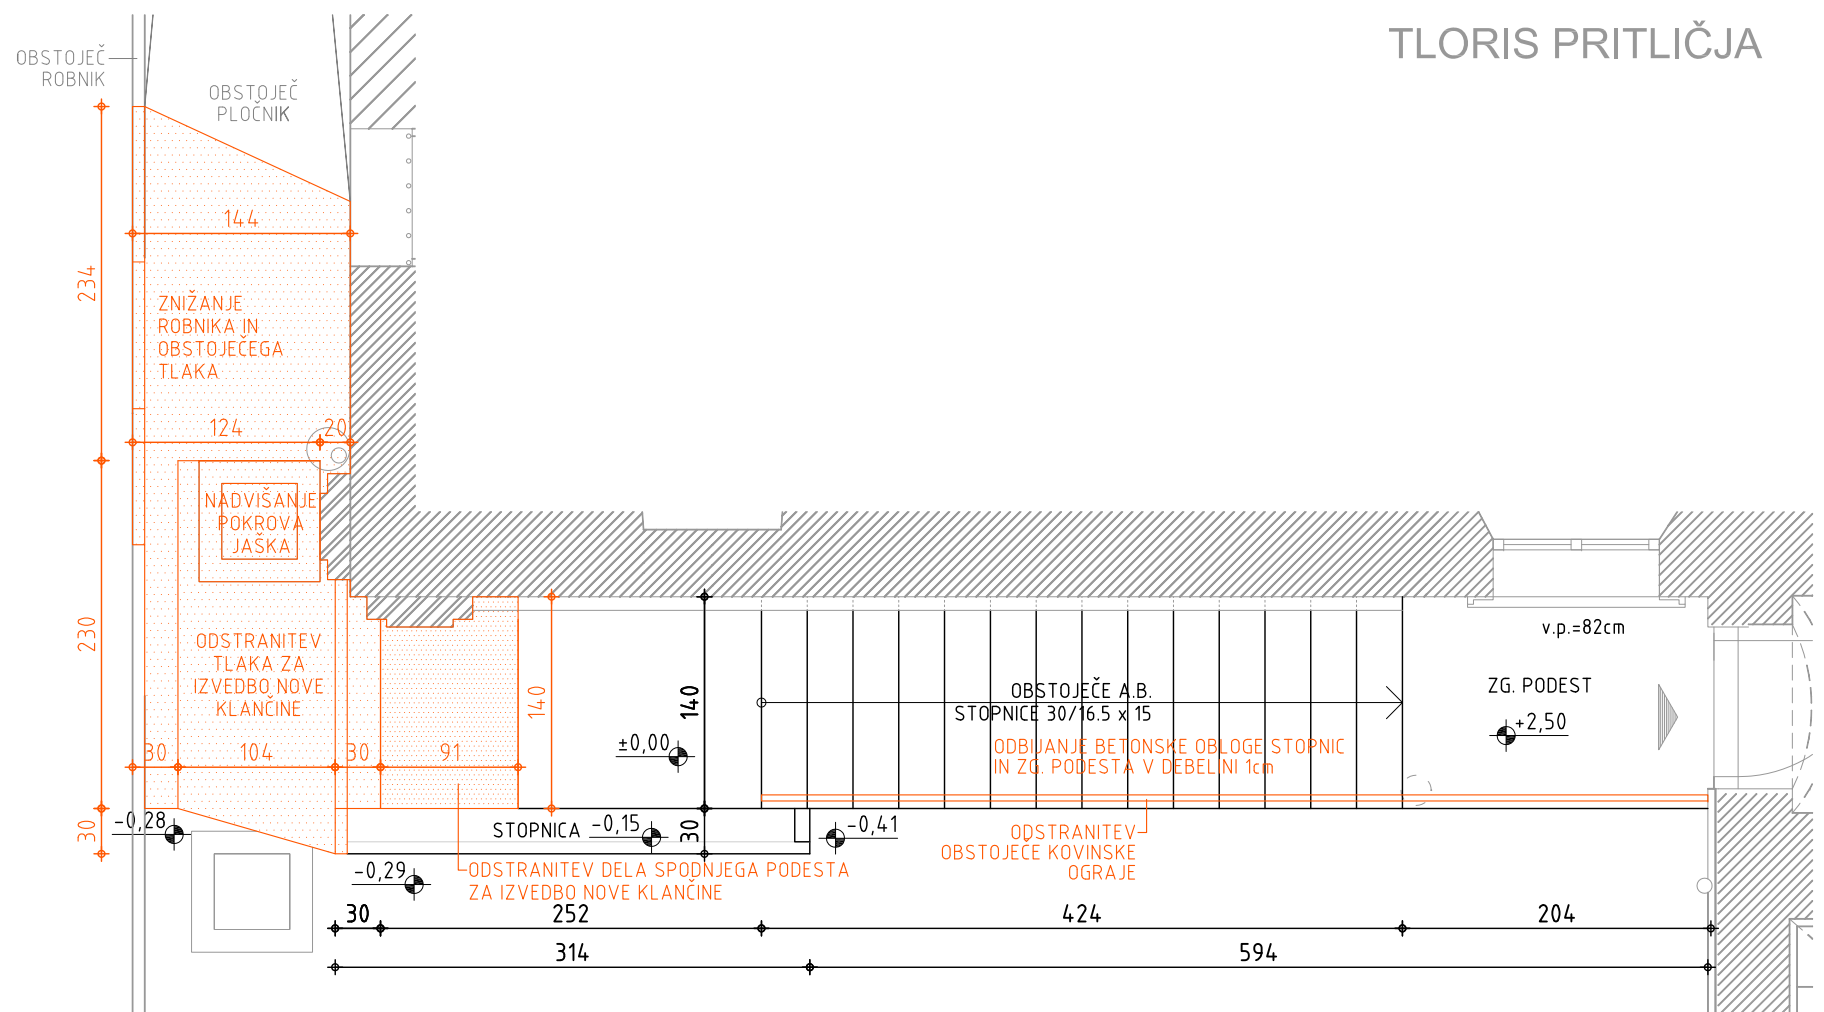

TLORIS PRITLIČJA

RUŠITVE IN ODSTRANITVE OBSTOJEČIH ELEMENTOV

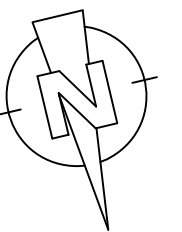

OBJEKT, LOKACIJA OBNOVA STOPNIŠČA Celjska cesta 6, Šmarje pri Jelšah		studioČebela d.o.o.	
NAROČNIK OBČINA ŠMARJE PRI JELŠAH, AŠKERČEV TRG 12, 3240 ŠMARJE PRI JELŠAH		ŠTEVILKA NAČRTA 61-2/17	VRSTA PROJ.DOKUM. PZI
VSEBINA LISTA OBSTOJEČE STANJE Z ODSTRANITVAMI		MERILO 1:50	
ODGOVORNI VODJA PROJEKTA M.ČEBELA u.d.i.a. ZAPS 0058 A	ODGOVORNI PROJEKTANT M.ČEBELA u.d.i.a. ZAPS 0058 A	PODPIS 	NAČRT ARHITEKTURA
SODELAVEC T.RENAR m.i.a.		DATUM november 2018	ŠTEVILKA RISBE 0.1