

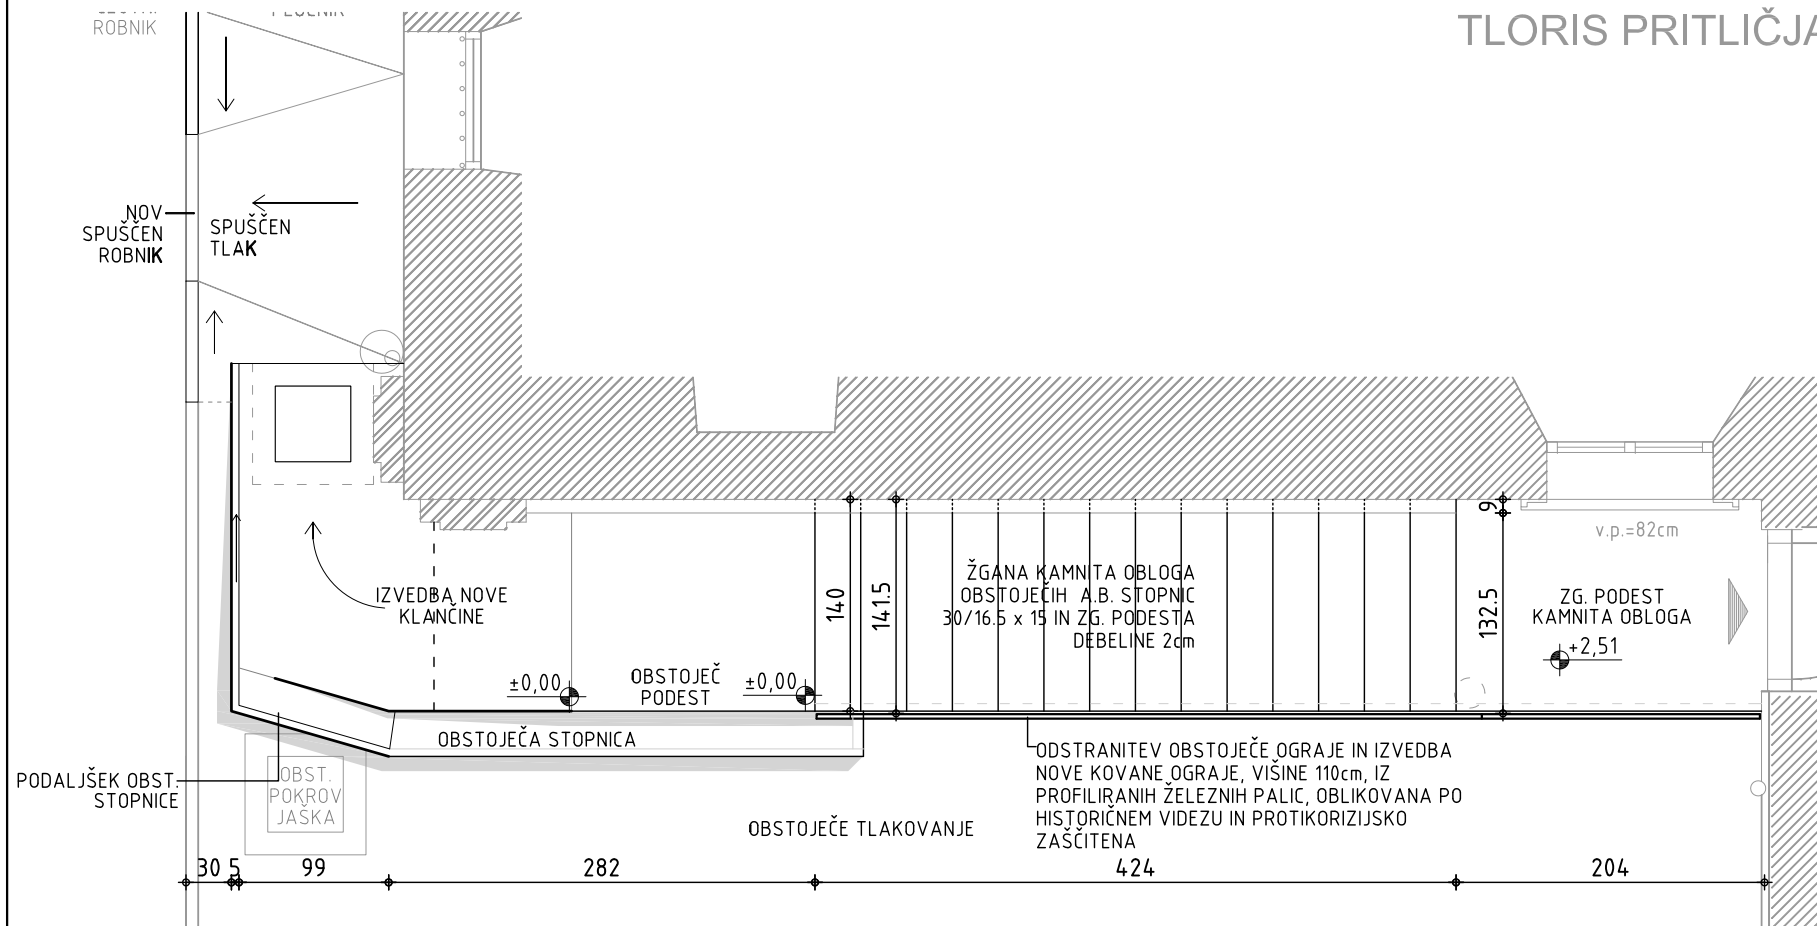


TLORIS PRITLIČJA

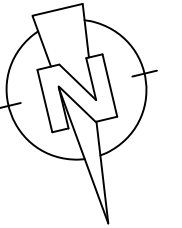

TLORIS KLETI

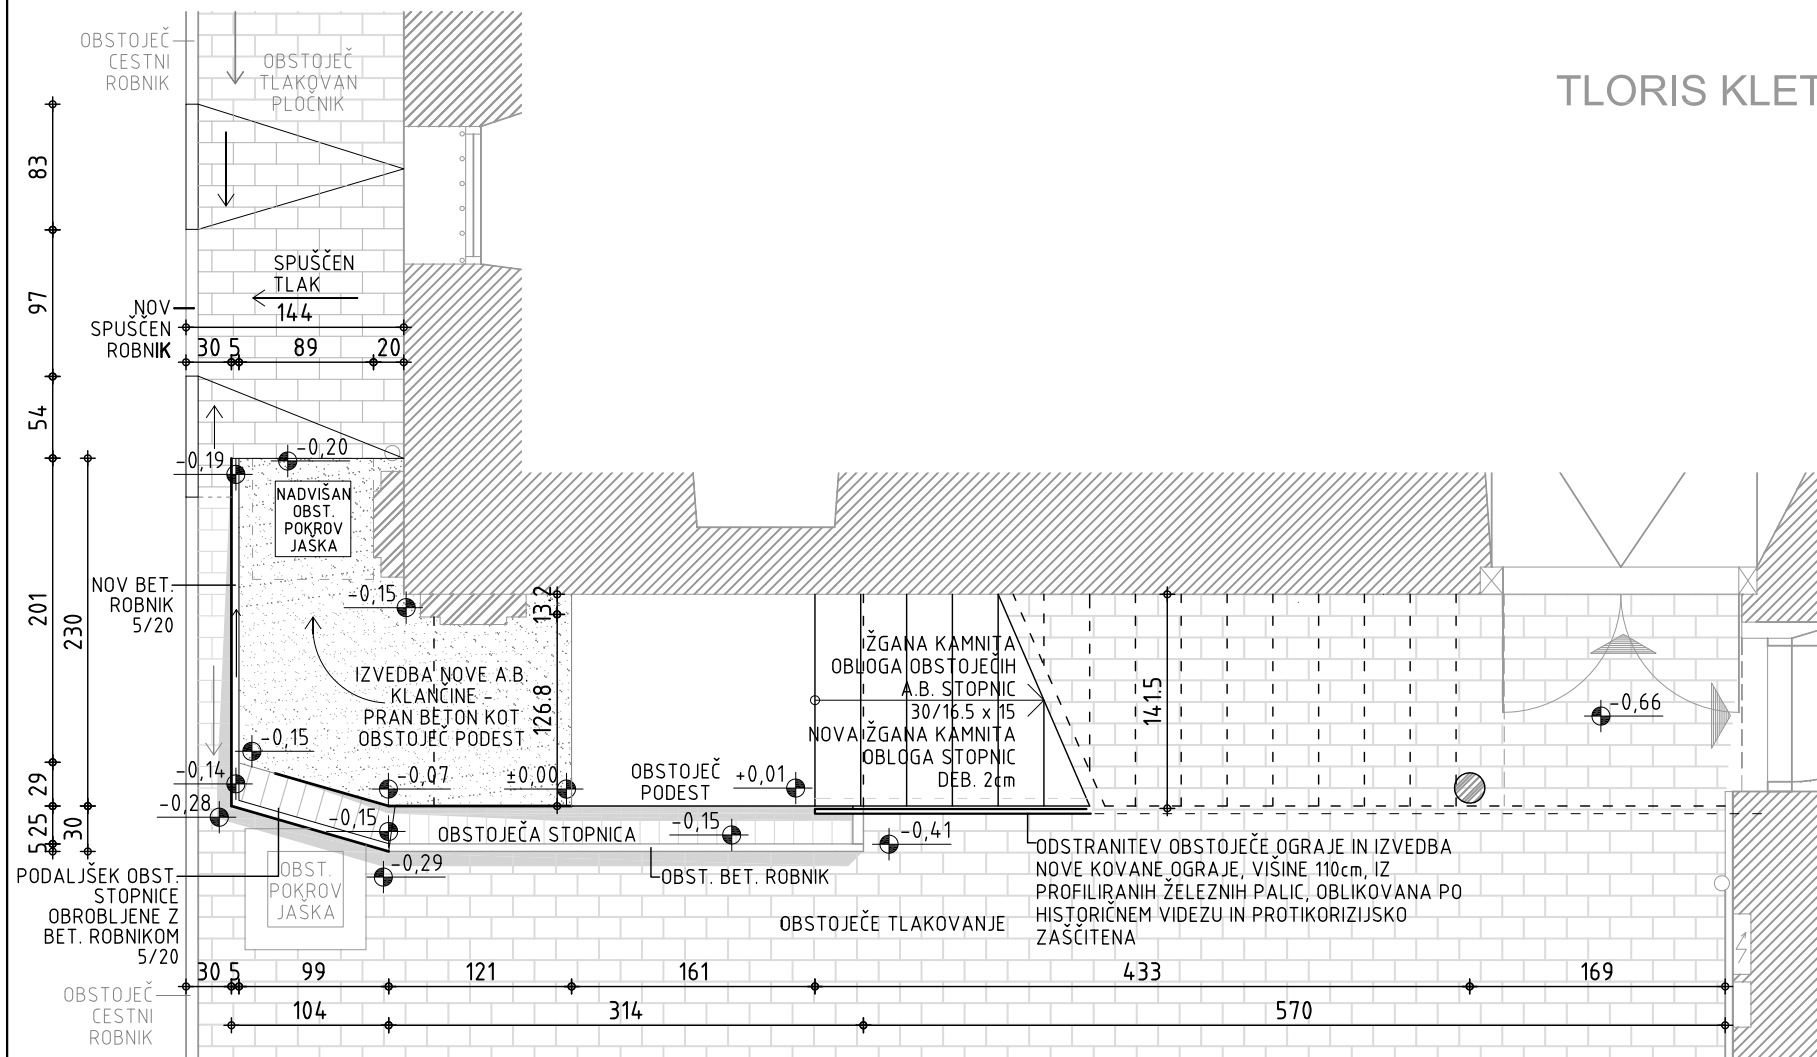

OBJEKT, LOKACIJA OBNOVA STOPNIŠČE Celjska cesta 6, Šmarje pri Jelšah		studioČebela d.o.o.	
NAROČNIK OBČINA ŠMARJE PRI JELŠAH, AŠKERČEV TRG 12, 3240 ŠMARJE PRI JELŠAH		ŠTEVILKA NAČRTA 61-2/17	VRSTA PROJ.DOKUM. PZI
VSEBINA LISTA TLORIS PRITLIČJA IN TLORIS KLETI		MERILO 1:50	
ODGOVORNI VODJA PROJEKTA M.ČEBELA u.d.i.a.	ZAPS 0058 A	PODPIS <i>[Signature]</i>	NAČRT ARHITEKTURA
ODGOVORNI PROJEKTANT M.ČEBELA u.d.i.a.	ZAPS 0058 A	PODPIS <i>[Signature]</i>	DATUM november 2018
SODELAVEC T.RENAR m.i.a.		PODPIS <i>[Signature]</i>	ŠTEVILKA RISBE 1.1

© VSEBINA NAČRTA JE AVTORSKA LASTNINA PODJETJA STUDIO ČEBELA d.o.o., Celje. Kopiranje te dokumentacije ni dovoljeno, če ni posebej odobreno.