



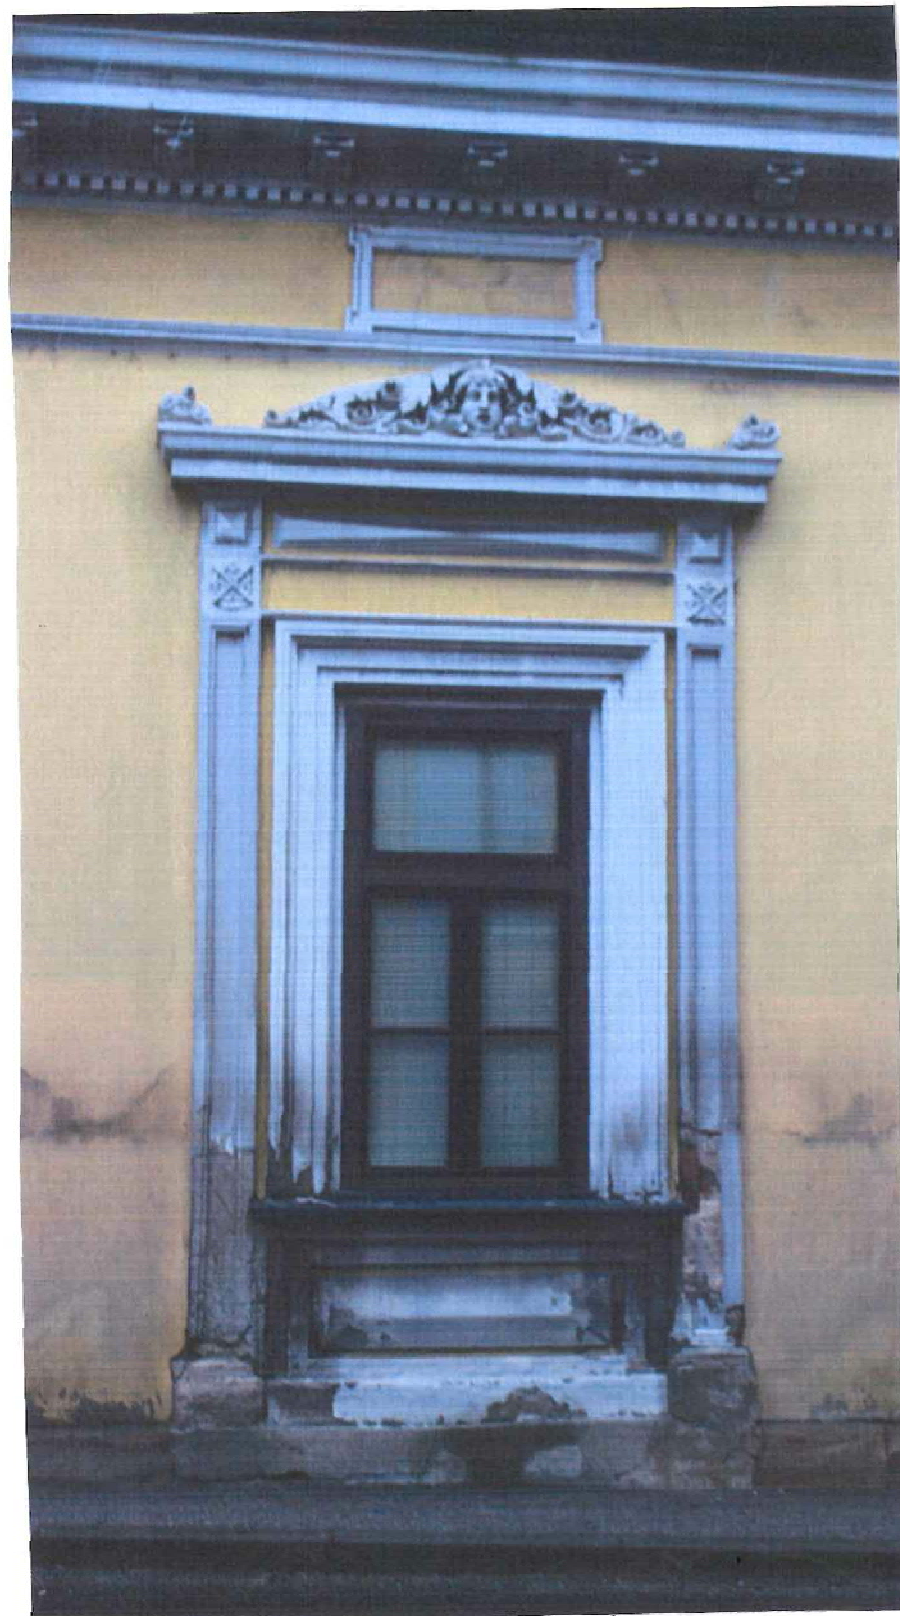

OKNO 01'

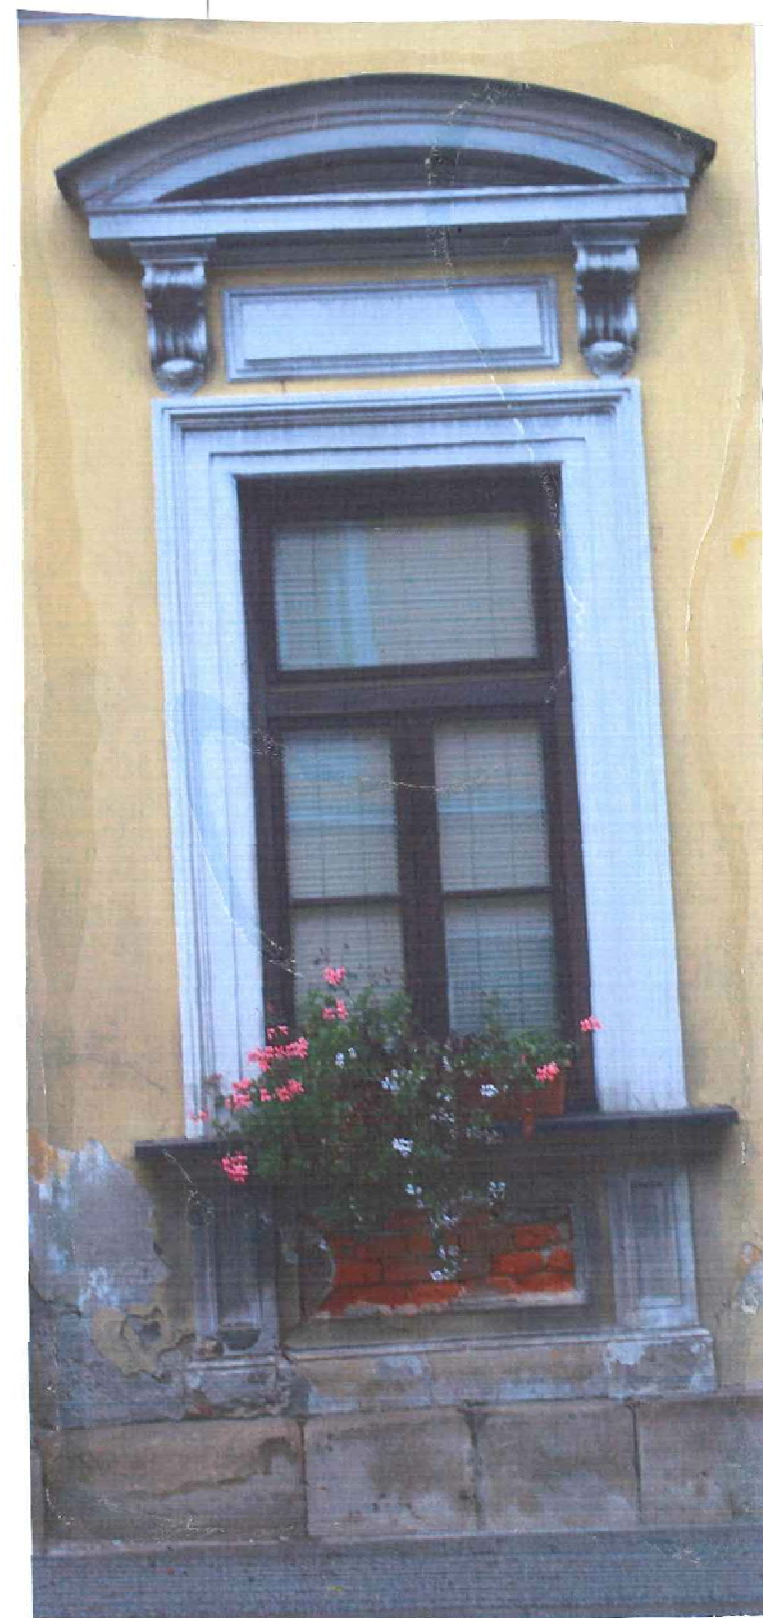

OKNO 02

OKNA IN VRATA NA CESTNI FASADI