

01

ŠTEVILKA RISBE: **01**
ARHITEKTURNA SITUACIJA - OBSTOJEČE STANJE
MERILO: **1:200**

OBJEKT: **OŠ Šmarje pri Jelšah - prizidek kuhinje**
INVESTITOR: **OŠ Šmarje / Občina Šmarje**
Vegova ulica 26, 3240 Šmarje pri Jelšah
LOKACIJA: **k.o. Bobovo (1189), parc. št. 25/6**
VRSTA PROJEKTA: **DGD**
VRSTA NAČRTA: **1 - NAČRT ARHITEKTURE**
ŠTEVILKA PROJEKTA: **02/19** DATUM: **06/19**
ODGOVORNI PROJEKTANT: **Gregor Žohar, univ.dipl.ing.arh. ZAPS 1380**
PROJEKTANT: **Gregor Žohar, univ.dipl.ing.arh. ZAPS 1380**
OPOMBE:

Vse mere preveriti na objektu!
0.00 = 247.90 nm
Sprememba projekta brez soglasja projektanta ni dovoljena!
Nepooblaščenno kopiranje in uporaba projekta brez soglasja projektanta ni dovoljena!

- Legenda
- PREDVIDENO 1.faza
 - PREDVIDENO 2.faza

02

ŠTEVILKA RISBE:

ARHITEKTURNA SITUACIJA -
PREDVIDENO STANJE


MERILO:

1:200

OBJEKT:	OŠ Šmarje pri Jelšah - prizidek kuhinje
INVESTITOR:	OŠ Šmarje / Občina Šmarje Vegova ulica 26, 3240 Šmarje pri Jelšah
LOKACIJA:	k.o. Bobovo (1189), parc. št. 25/6
VRSTA PROJEKTA:	DGD
VRSTA NAČRTA:	1 - NAČRT ARHITEKTURE
ŠTEVILKA PROJEKTA:	02/19
DATUM:	06/19
ODGOVORNI PROJEKTANT:	Gregor Žohar, univ.dipl.ing.arh. ZAPS 1380
PROJEKTANT:	Gregor Žohar, univ.dipl.ing.arh. ZAPS 1380
OPOMBE:	

Vse mere preveriti na objektu!
0.00 = 247.90 nm

Sprememba projekta brez soglasja projektanta ni dovoljena!
Nepooblaščenno kopiranje in uporaba projekta brez soglasja projektanta ni dovoljena!

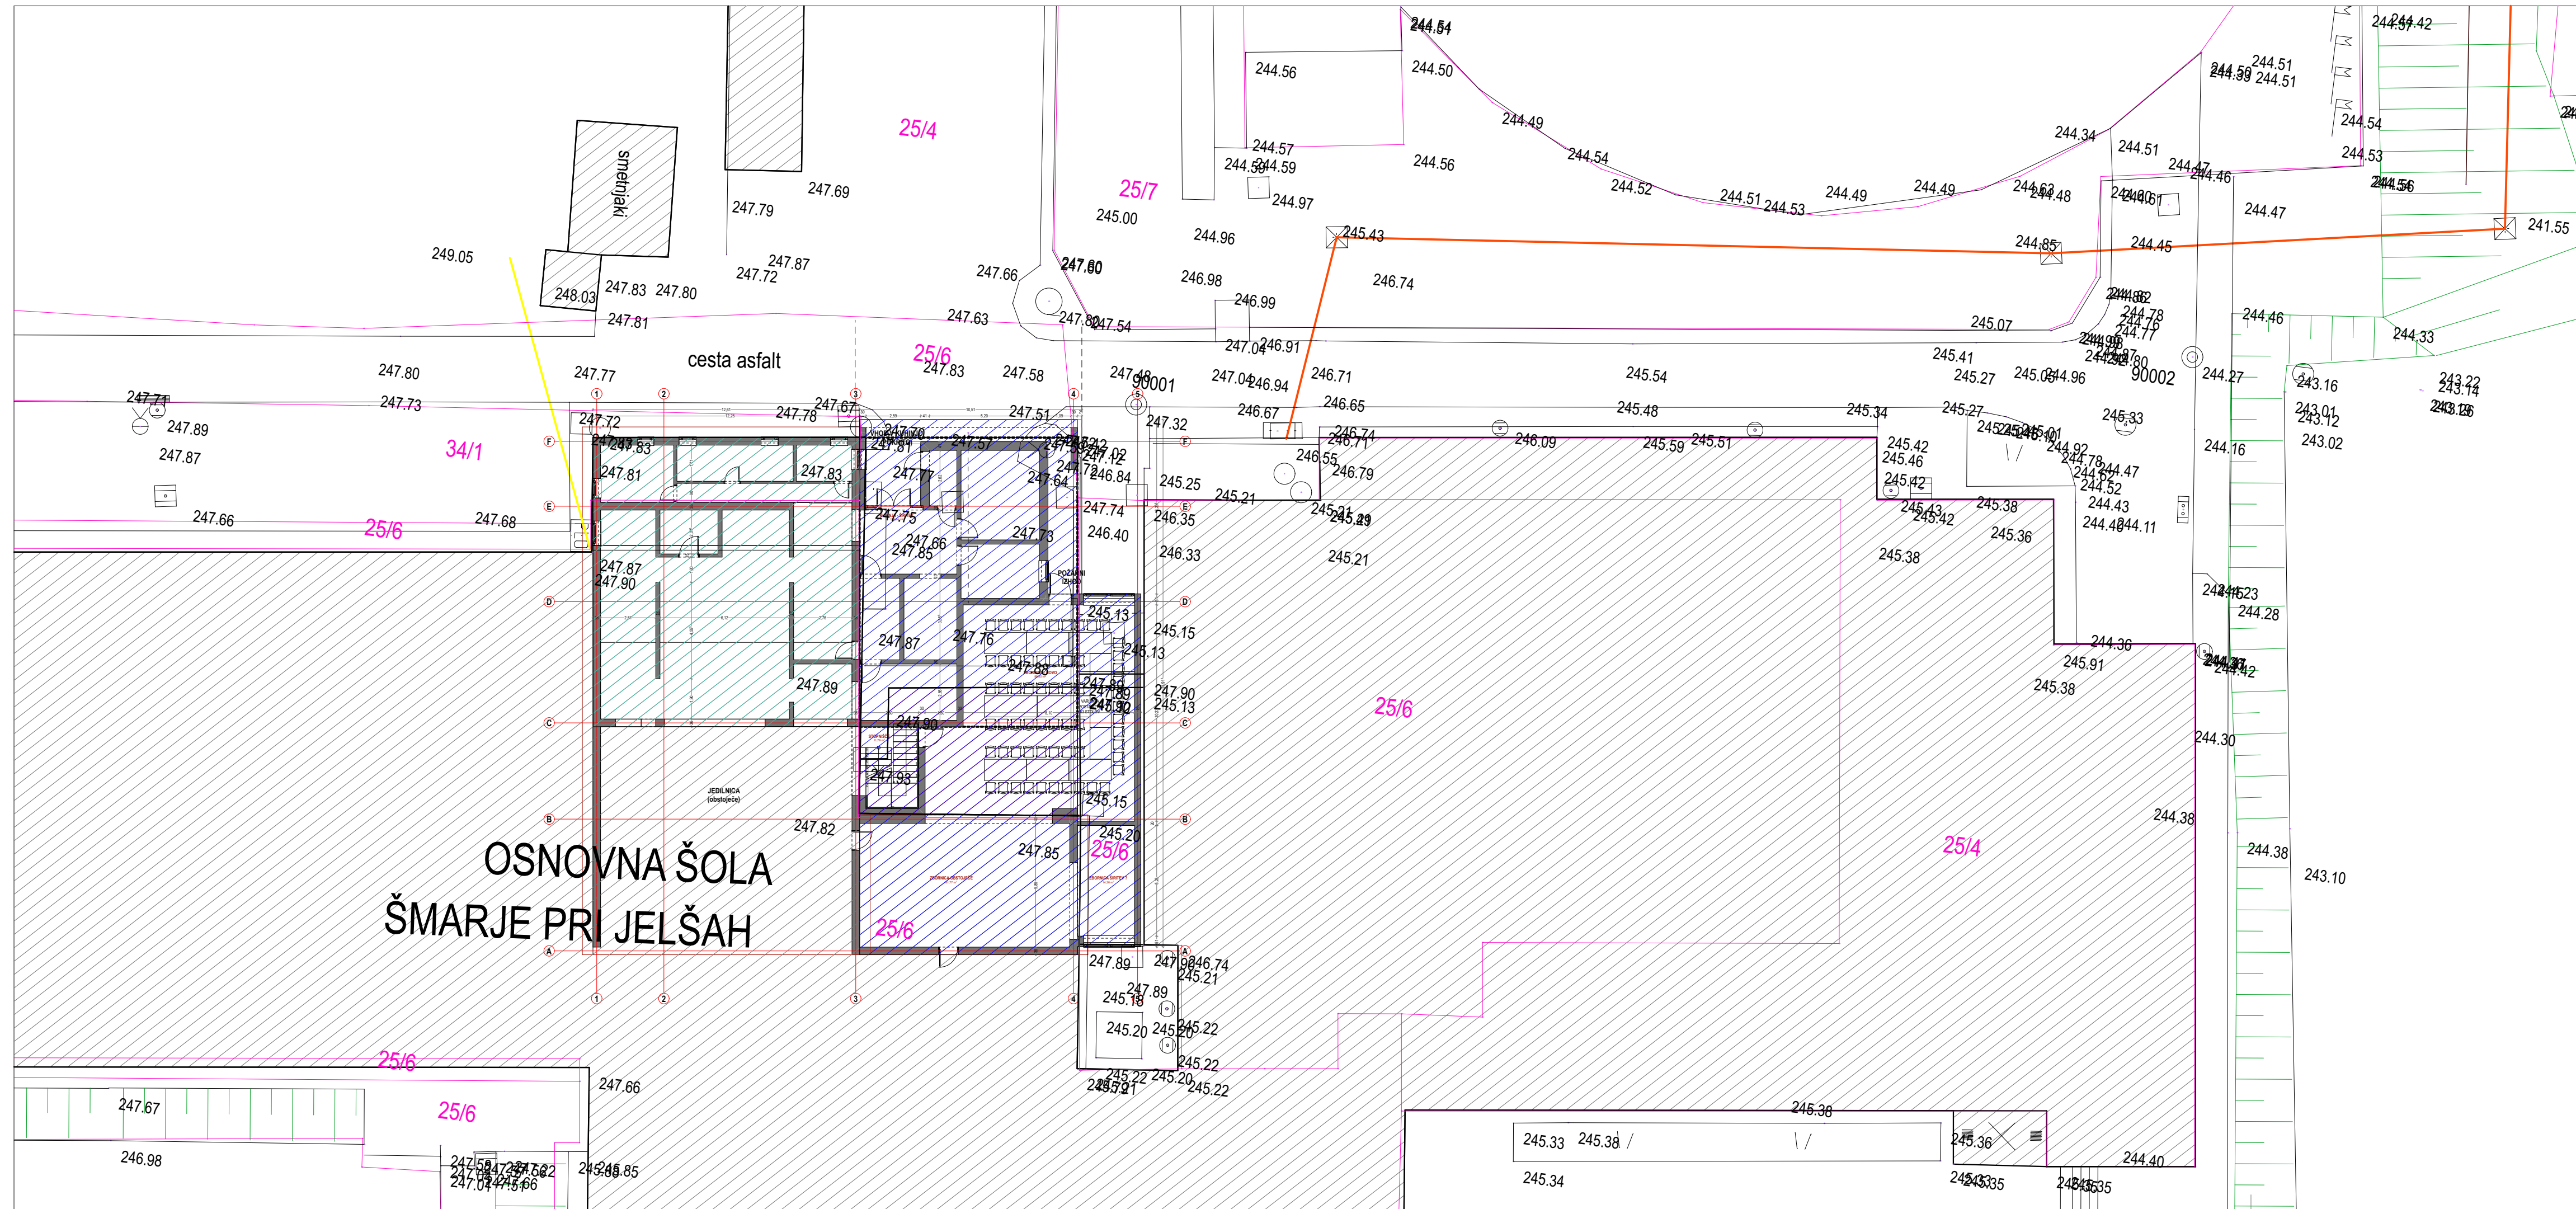

ŠTEVILKA RISBE:

TLORIS PRITLIČJA - OBSTOJEČE STANJE

MERILO:

1:100

OBJEKT: **OŠ Šmarje pri Jelšah - prizidek kuhinje**

INVESTITOR: **OŠ Šmarje / Občina Šmarje**
Vegova ulica 26, 3240 Šmarje pri jelšah

LOKACIJA: **k.o. Bobovo (1189), parc. št. 25/6**

VRSTA PROJEKTA: **DGD**

VRSTA NAČRTA: **1 - NAČRT ARHITEKTURE**

ŠTEVILKA PROJEKTA: **02/19** DATUM: **06/19**


ODGOVORNI PROJEKTANT: **Gregor Žohar, univ.dipl.ing.arh. ZAPS 1380**

PROJEKTANT: **Gregor Žohar, univ.dipl.ing.arh. ZAPS 1380**

OPOMBE:

Vse mere preveriti na objektu!
0.00 = 247.90 nm

Nepooblaščenno kopiranje in uporaba projekta brez soglasja projektanta ni dovoljeno!

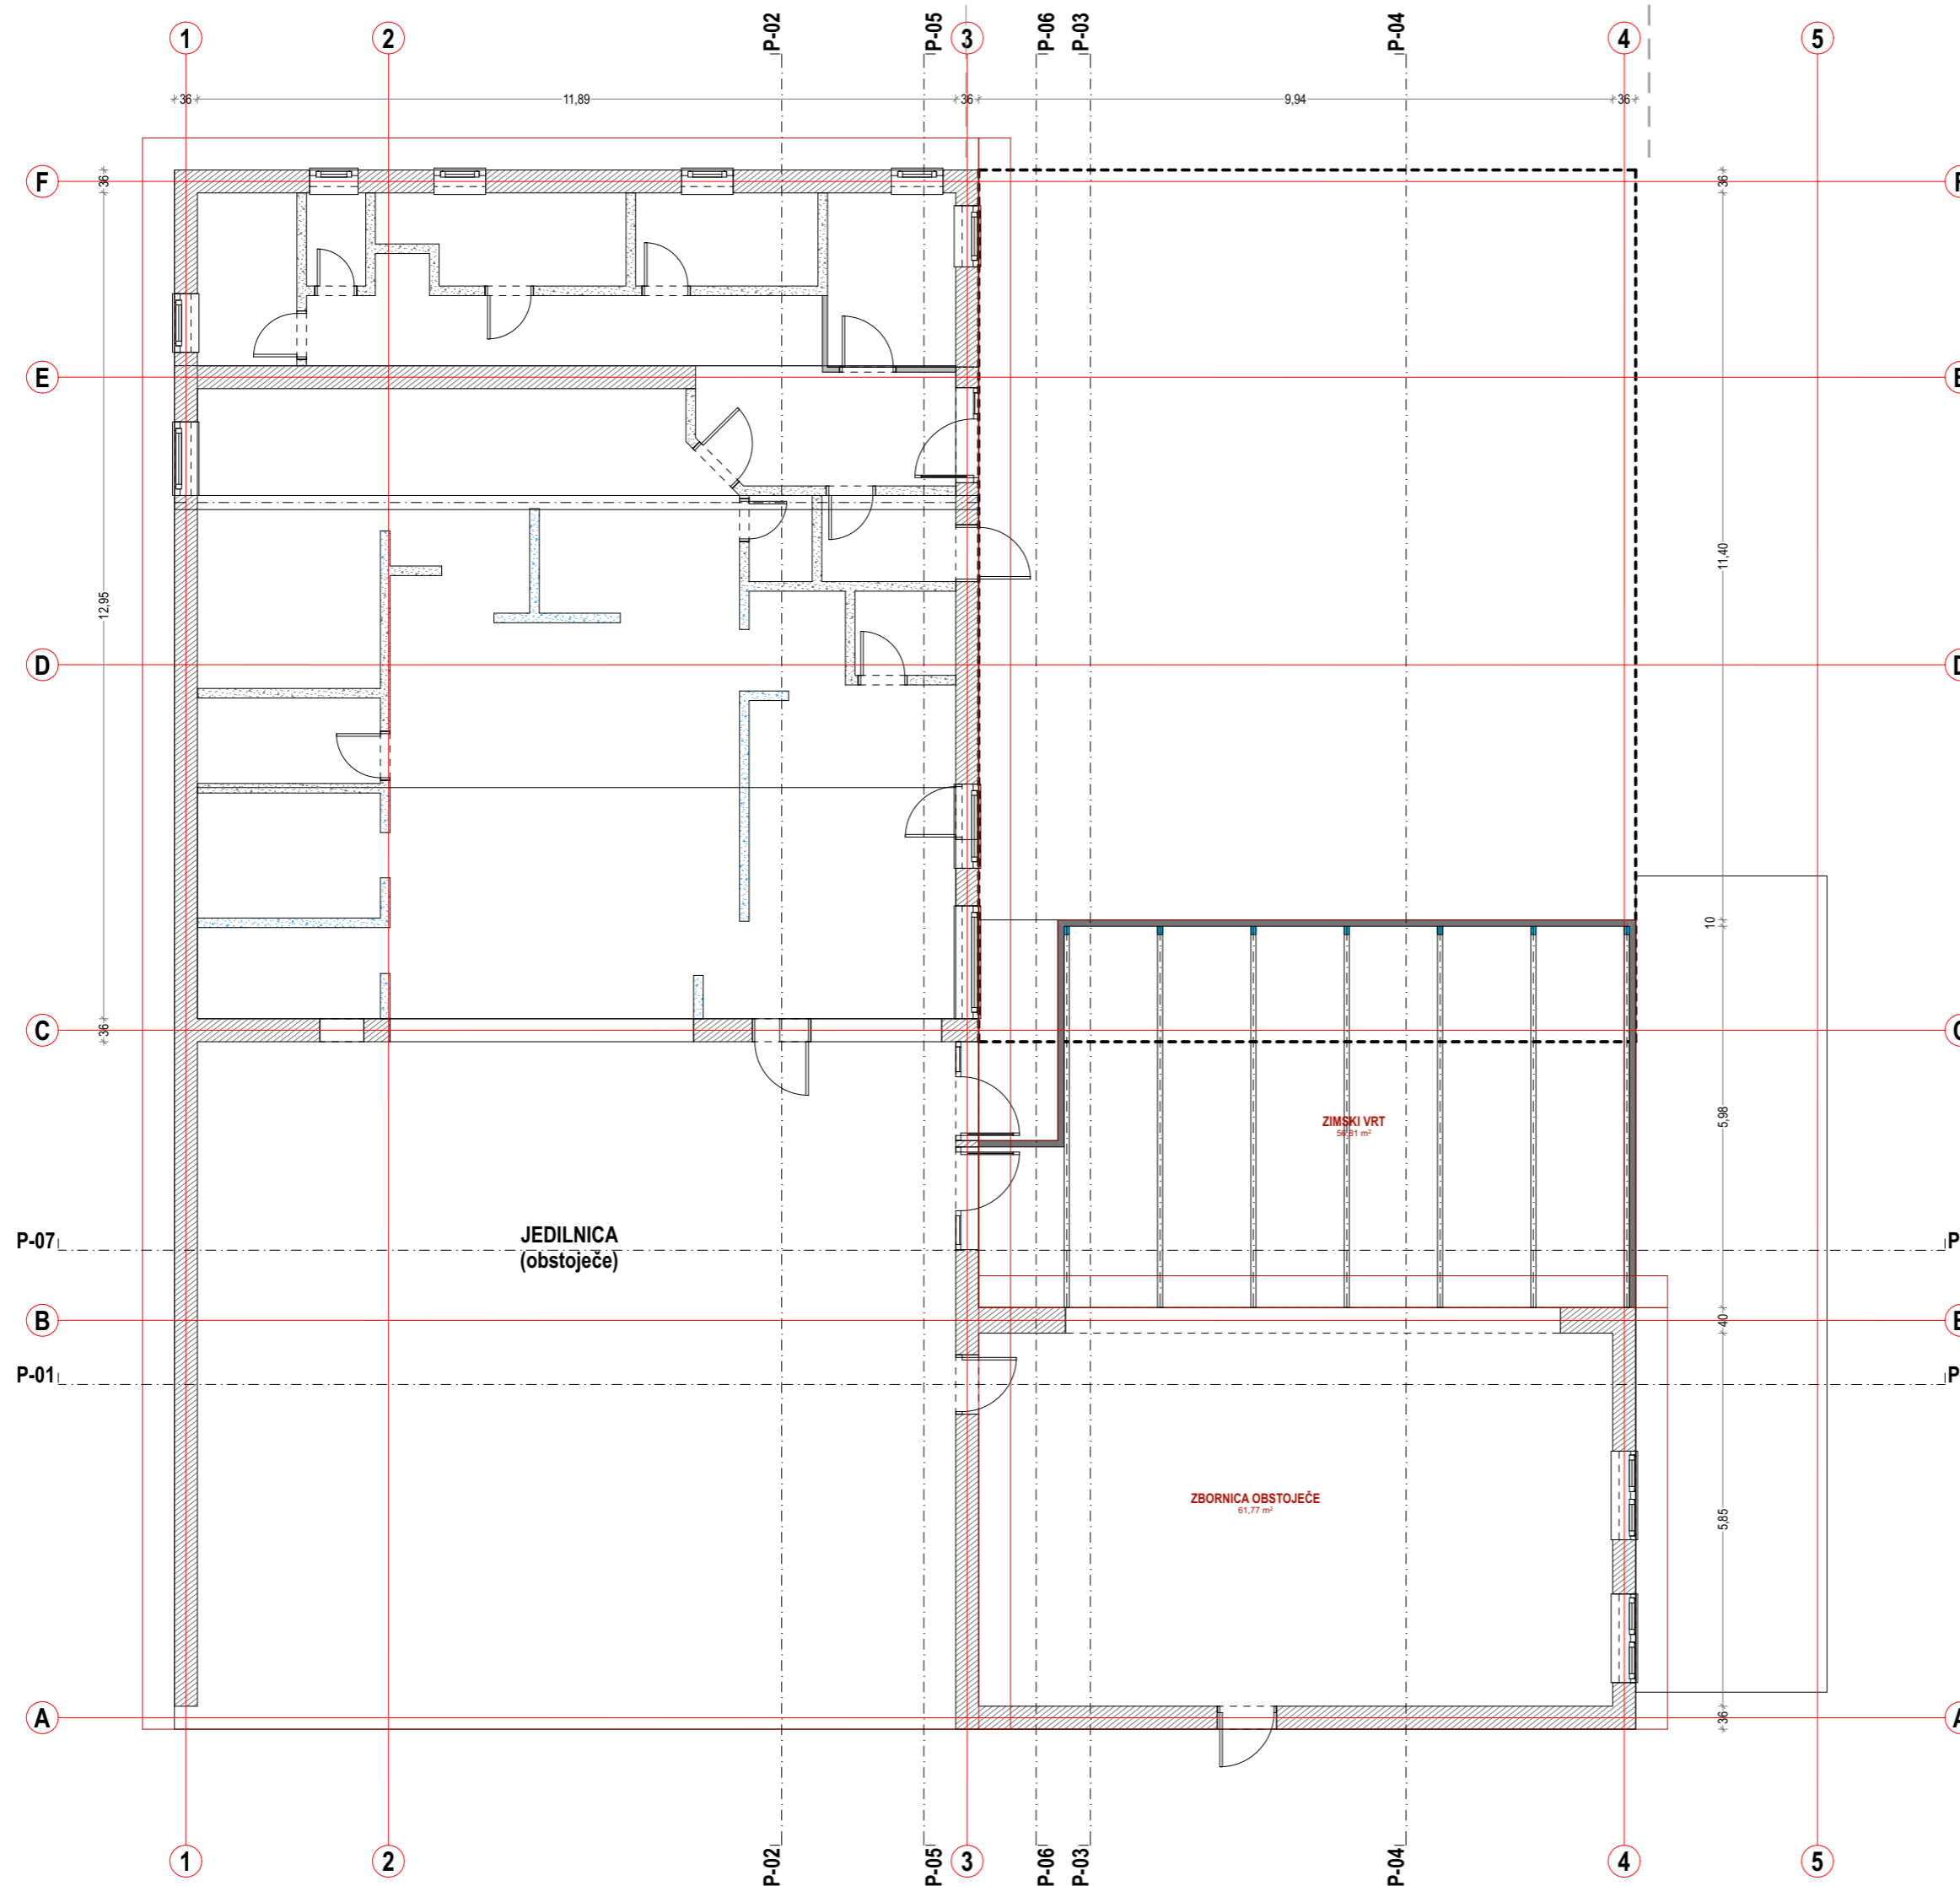

ŠTEVILKA RISBE:

TLORIS PRITLIČJA - PREDVIDENO STANJE

MERILO:

1:100

OBJEKT: **OŠ Šmarje pri Jelšah - prizidek kuhinje**

INVESTITOR: **OŠ Šmarje / Občina Šmarje**
Vegova ulica 26, 3240 Šmarje pri jelšah

LOKACIJA: k.o. Bobovo (1189), parc. št. 25/6

VRSTA PROJEKTA: **DGD**

VRSTA NAČRTA: **1 - NAČRT ARHITEKTURE**

ŠTEVILKA PROJEKTA: 02/19 DATUM: 06/19


ODGOVORNI PROJEKTANT: **Gregor Žohar, univ.dipl.ing.arh. ZAPS 1380**

PROJEKTANT: **Gregor Žohar, univ.dipl.ing.arh. ZAPS 1380**

OPOMBE:

Vse mere preveriti na objektu!
0.00 = 247.90 nm

Nepooblaščenno kopiranje in uporaba projekta brez soglasja projektanta ni dovoljeno!

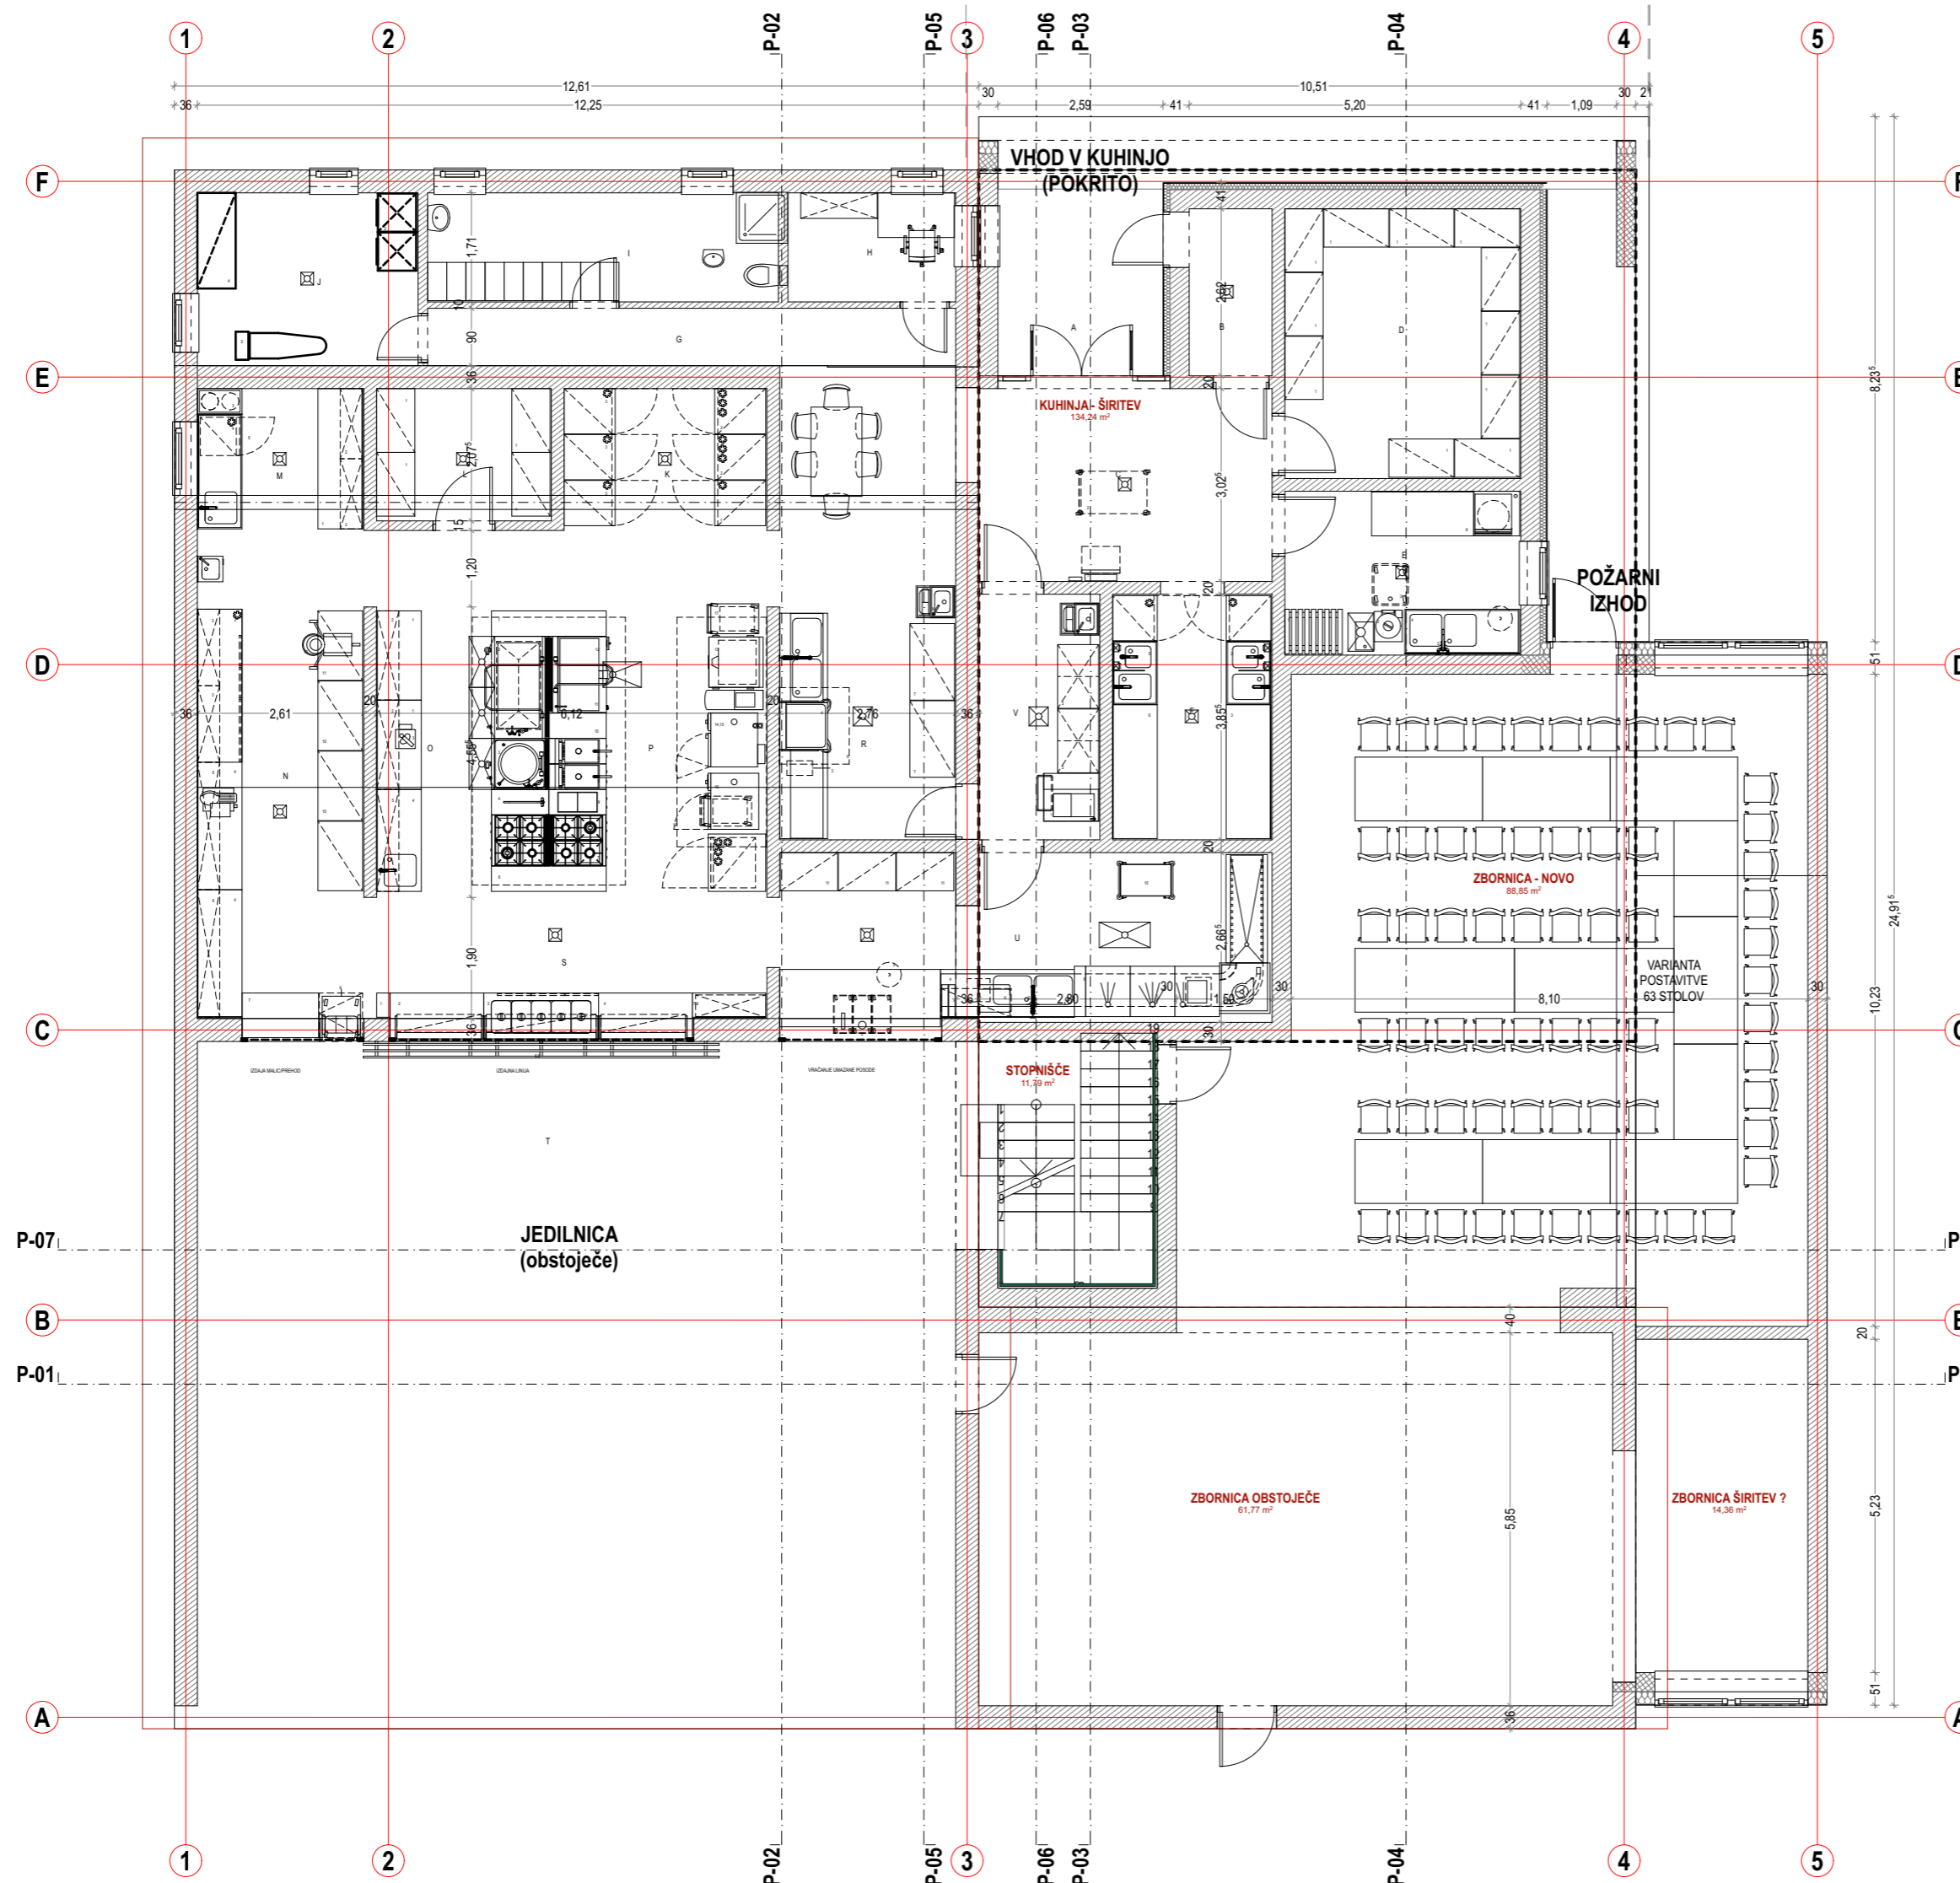

ŠTEVILKA RISBE:

TLORIS NADSTROPJA - PREDVIDENO STANJE

MERILO:

1:100

OBJEKT: **OŠ Šmarje pri Jelšah - prizidek kuhinje**

INVESTITOR: **OŠ Šmarje / Občina Šmarje**
Vegova ulica 26, 3240 Šmarje pri jelšah

LOKACIJA: **k.o. Bobovo (1189), parc. št. 25/6**

VRSTA PROJEKTA: **DGD**

VRSTA NAČRTA: **1 - NAČRT ARHITEKTURE**

ŠTEVILKA PROJEKTA: **02/19** DATUM: **06/19**


ODGOVORNI PROJEKTANT: **Gregor Žohar, univ.dipl.ing.arh. ZAPS 1380**



PROJEKTANT: **Gregor Žohar, univ.dipl.ing.arh. ZAPS 1380**

OPOMBE:

Vse mere preveriti na objektu!
0.00 = 247.90 nm

Nepooblaščenno kopiranje in uporaba projekta brez soglasja projektanta ni dovoljeno!

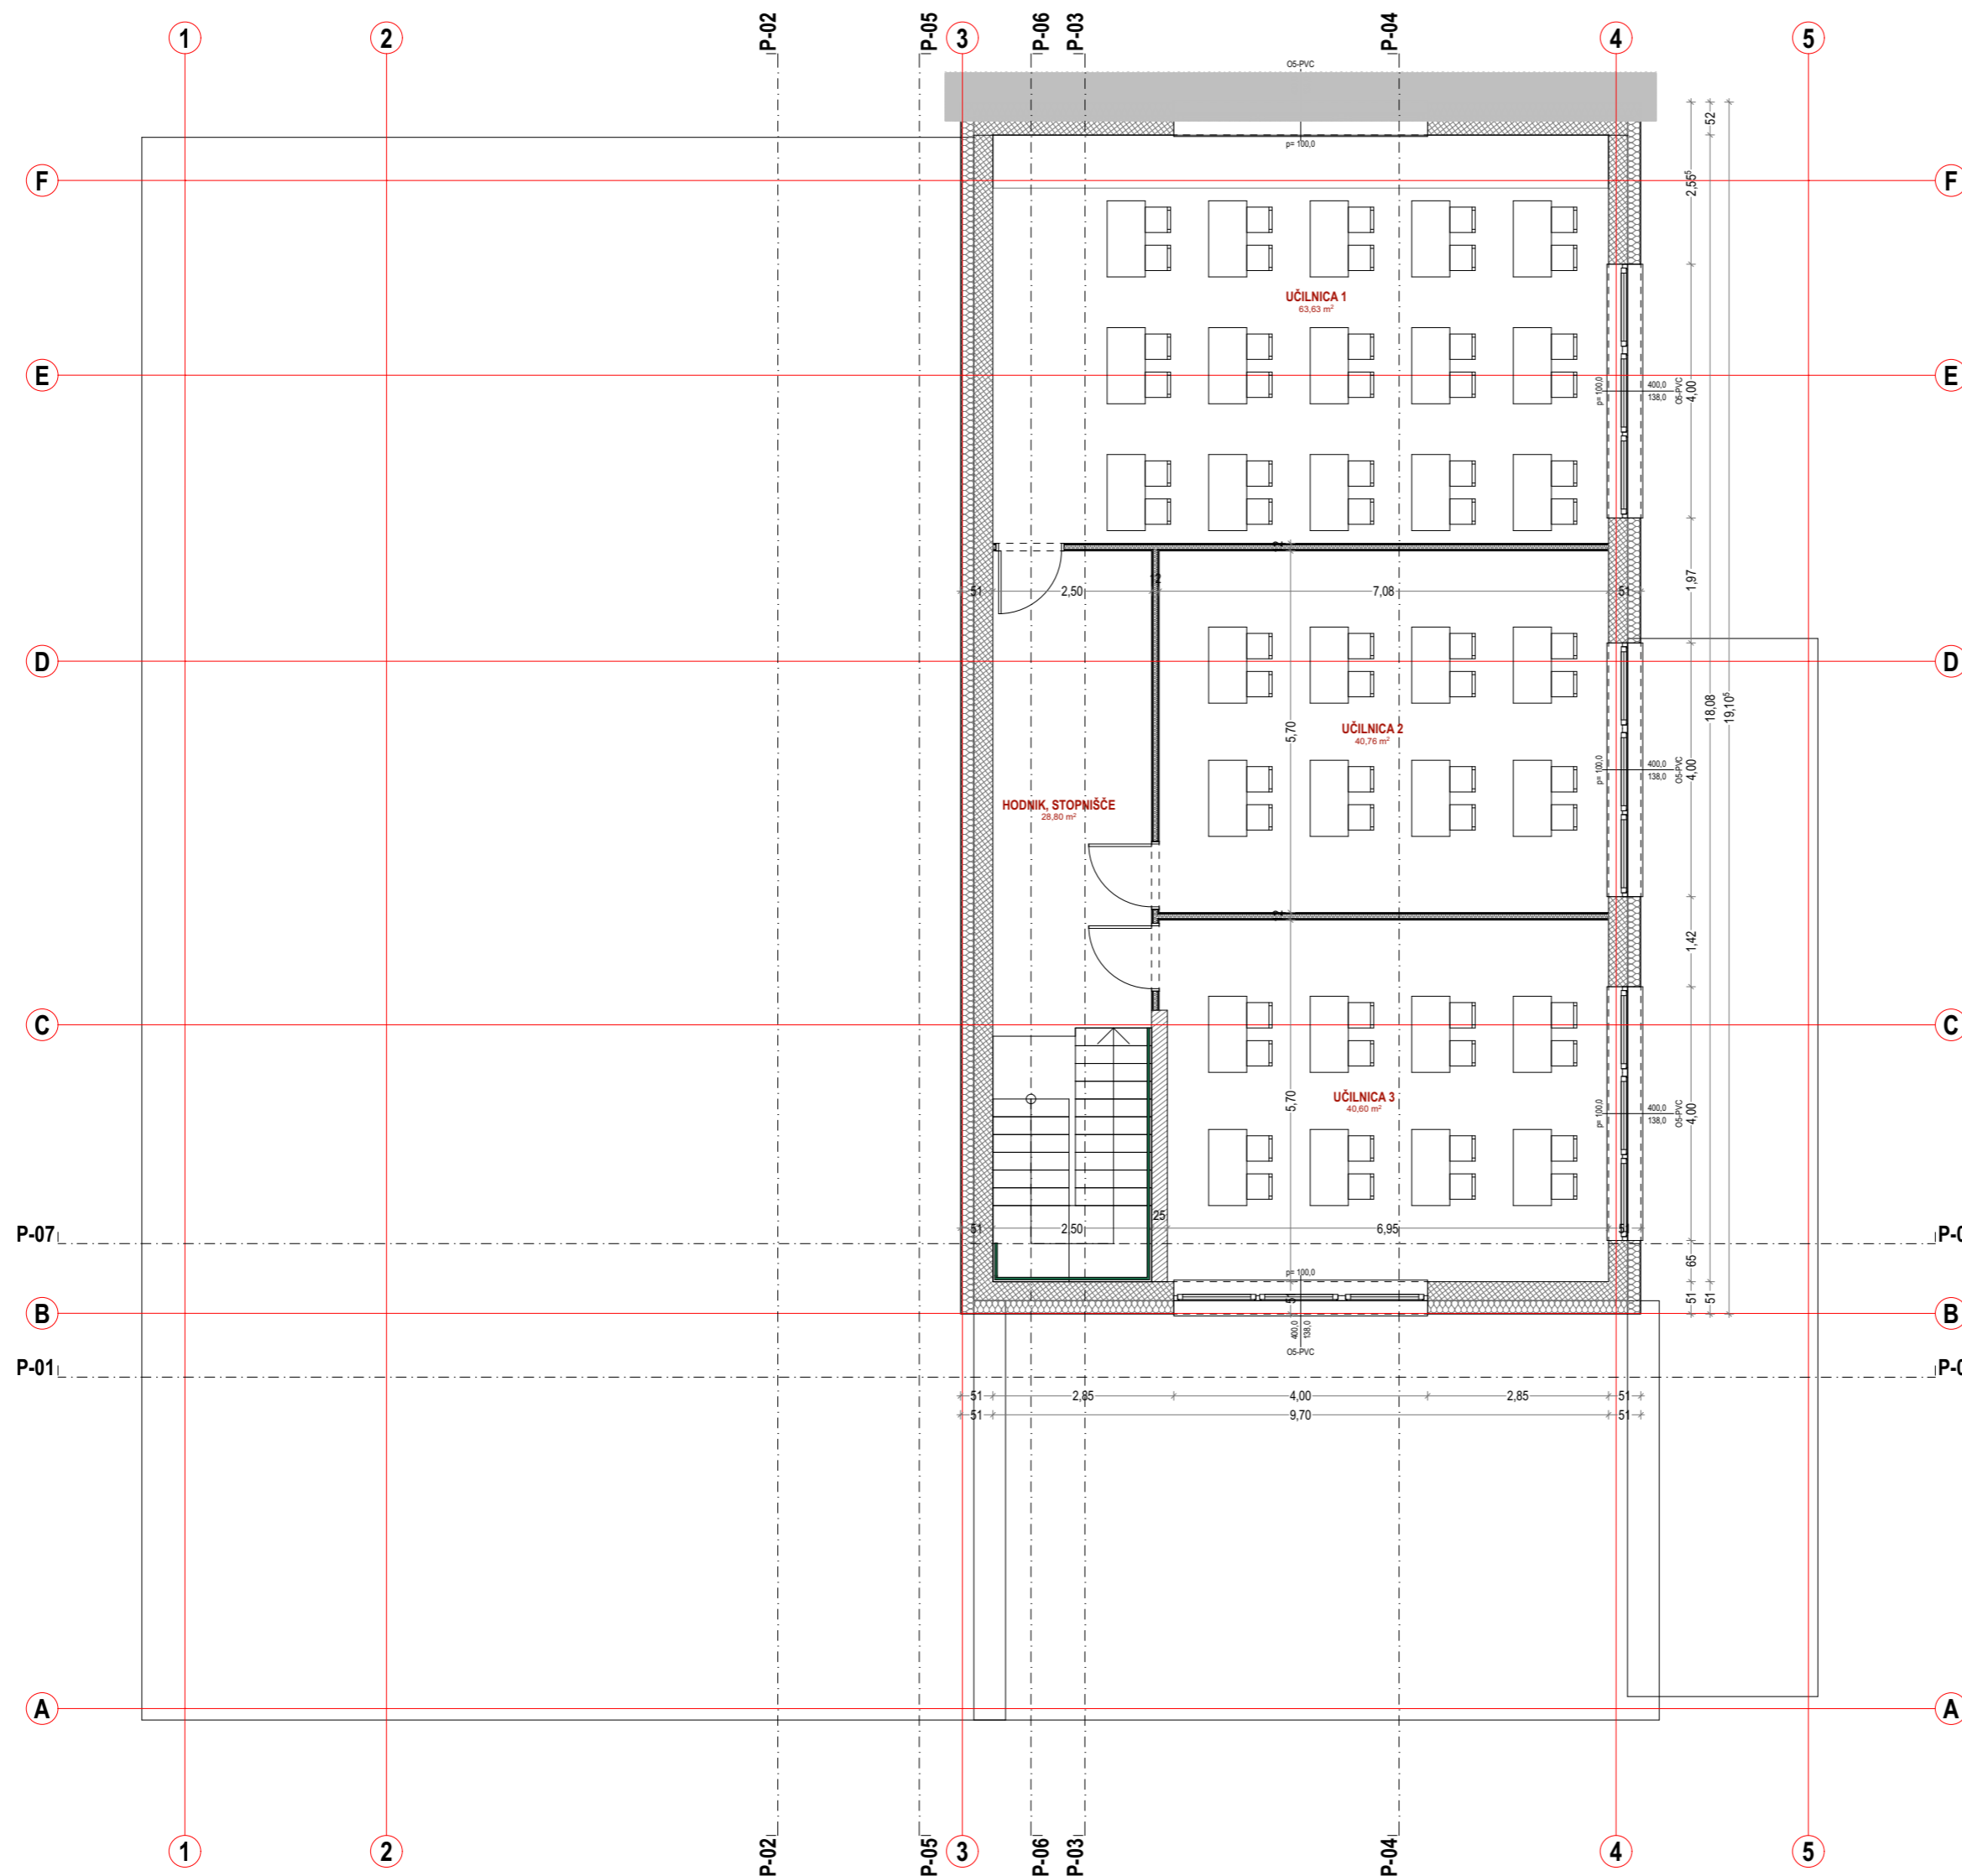

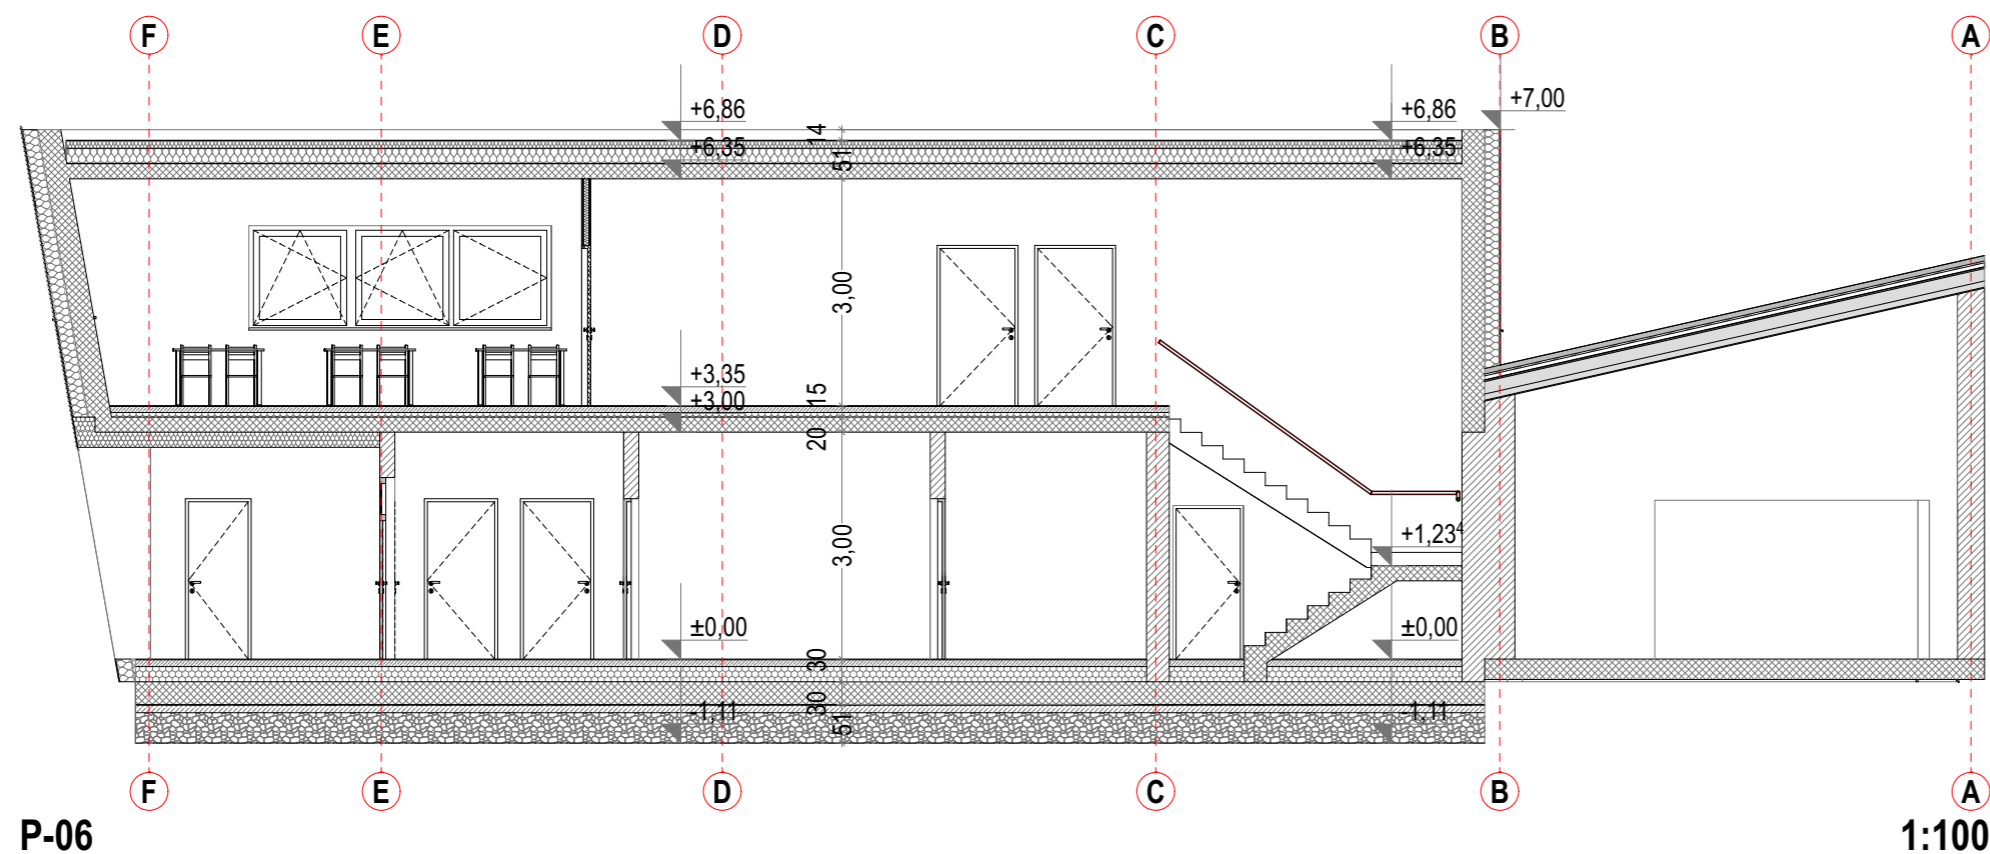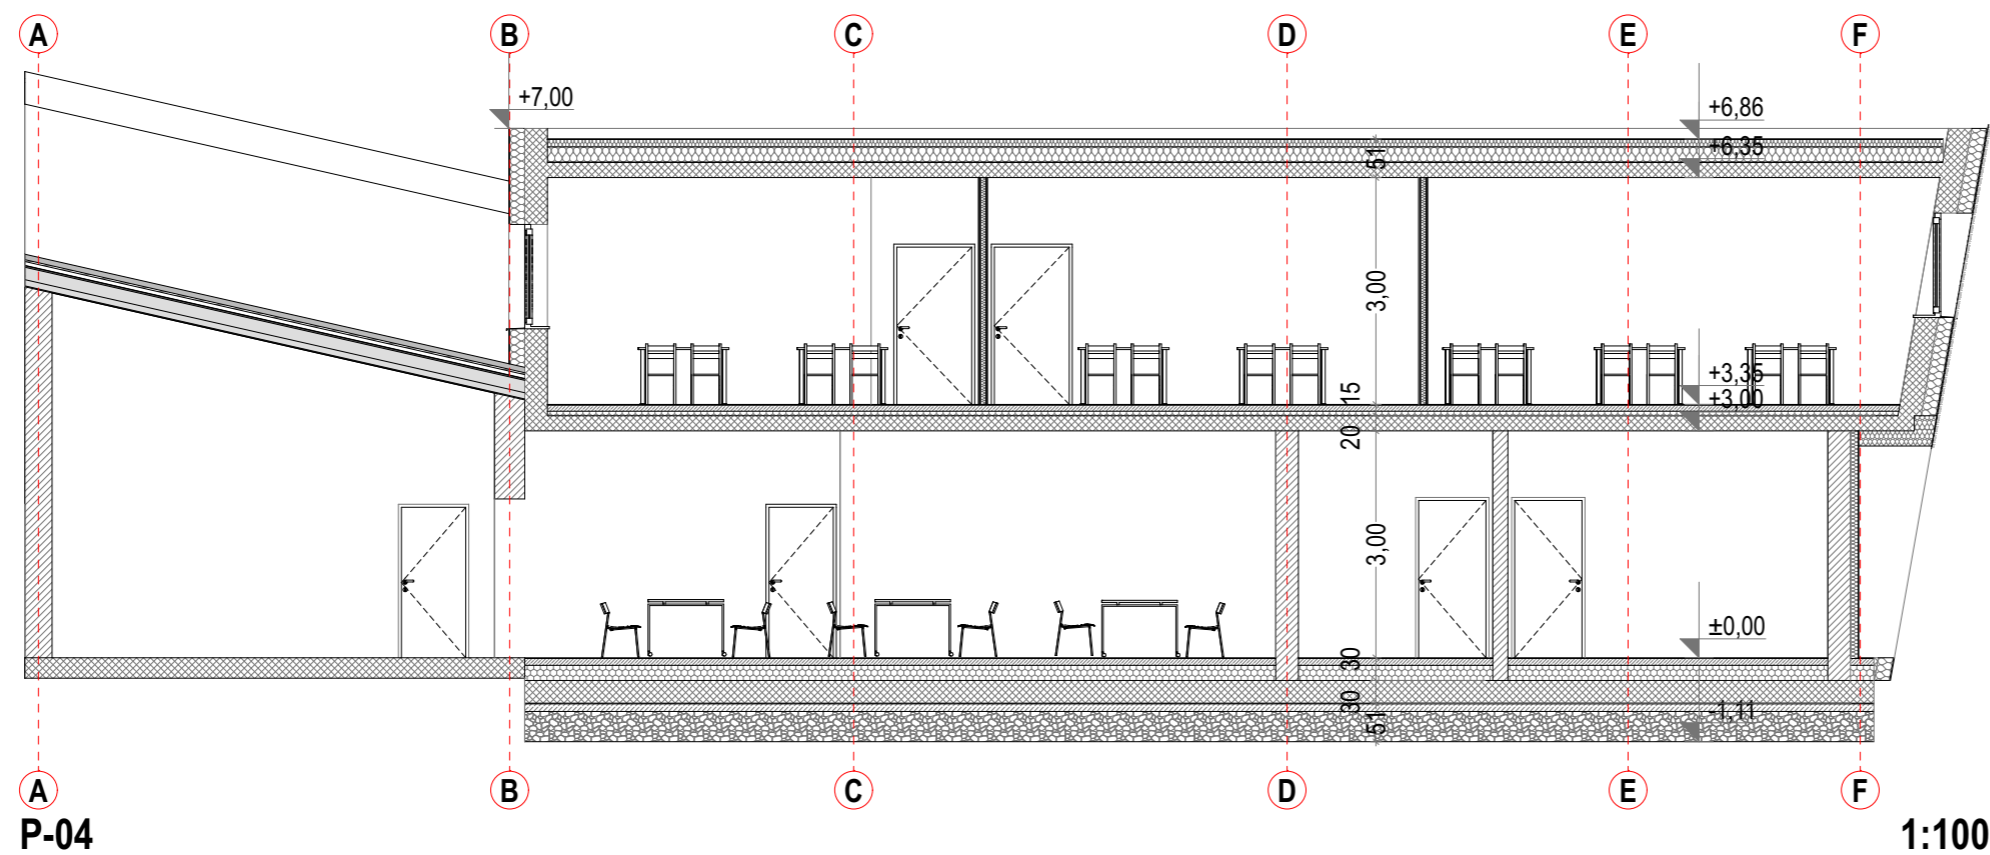

06

PREREZ

1:100

ŠTEVILKA RISBE:

MERILO:

OBJEKT: **OŠ Šmarje pri Jelšah - prizidek kuhinje**

INVESTITOR: **OŠ Šmarje / Občina Šmarje**
Vegova ulica 26, 3240 Šmarje pri jelšah

LOKACIJA: k.o. Bobovo (1189), parc. št. 25/6

VRSTA PROJEKTA: **DGD**

VRSTA NAČRTA: **1 - NAČRT ARHITEKTURE**

ŠTEVILKA PROJEKTA: **02/19** DATUM: **06/19**



ODGOVORNI PROJEKTANT: **Gregor Žohar, univ.dipl.ing.arh. ZAPS 1380**

PROJEKTANT: **Gregor Žohar, univ.dipl.ing.arh. ZAPS 1380**

OPOMBE:

Vse mere preveriti na objektu!
0.00 = 247.90 nm

Nepooblaščenno kopiranje in uporaba projekta brez soglasja projektanta ni dovoljeno!

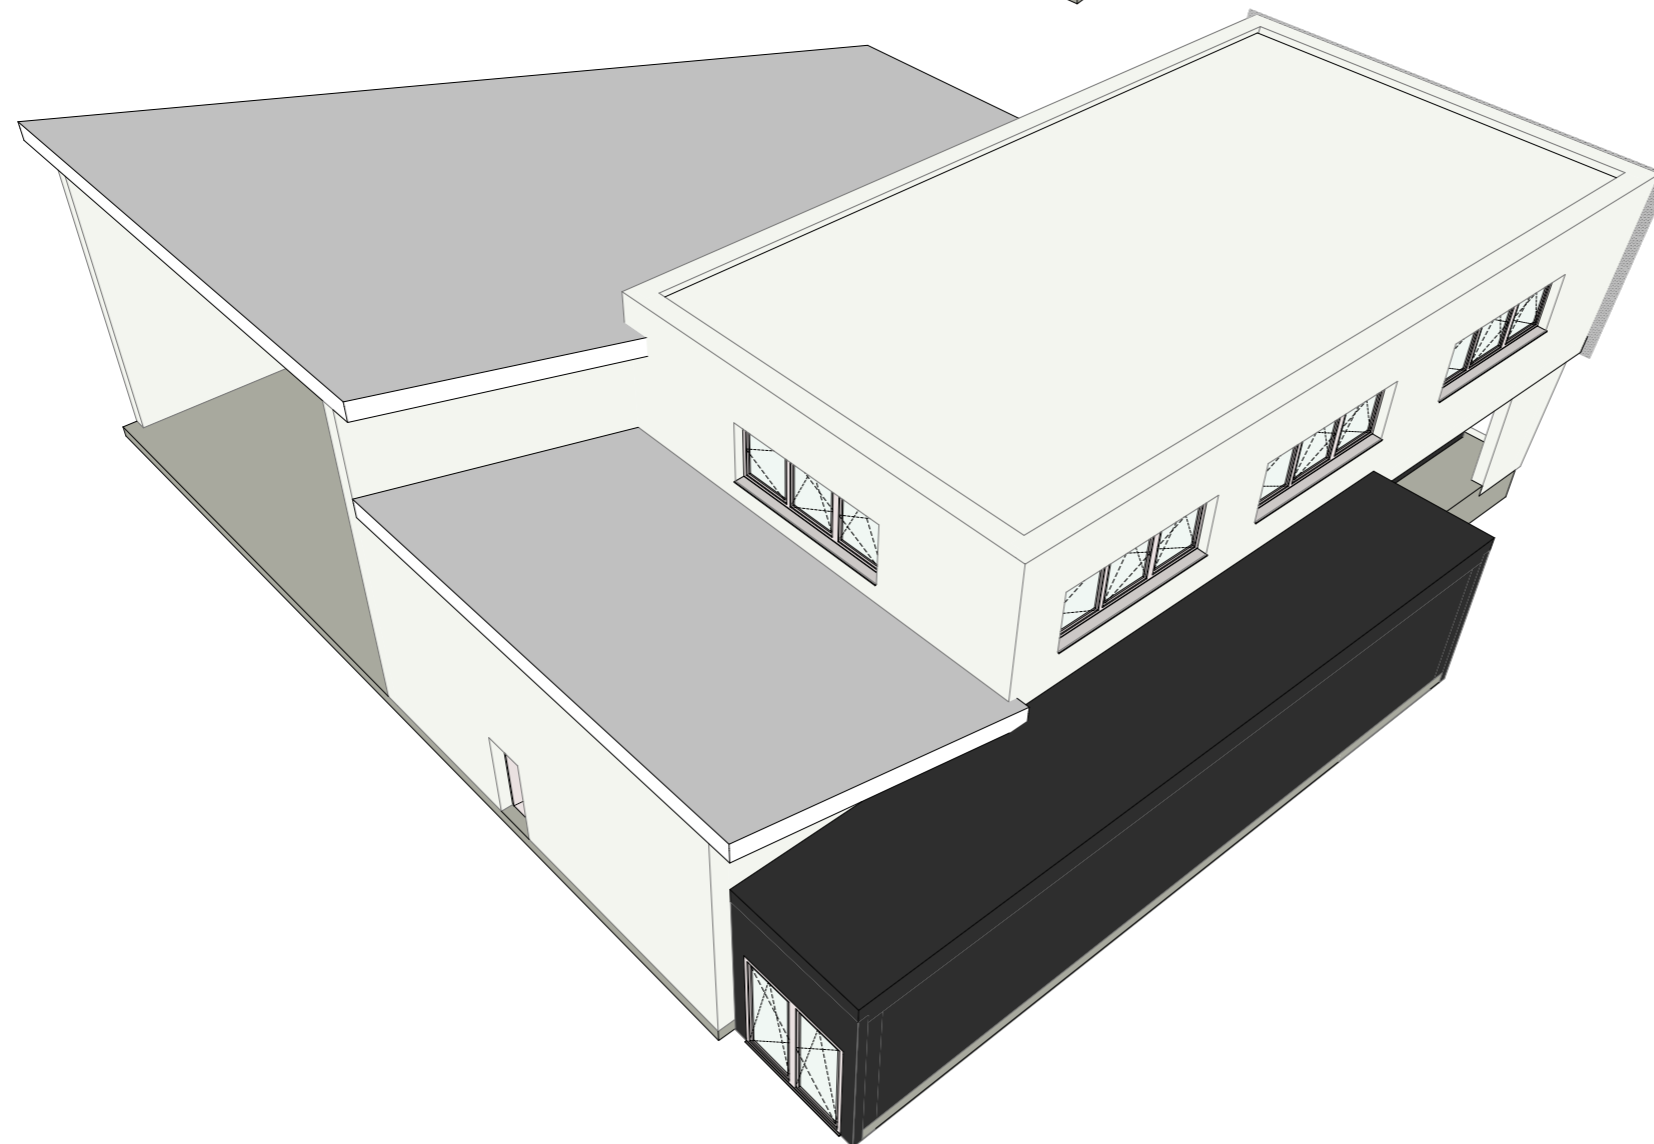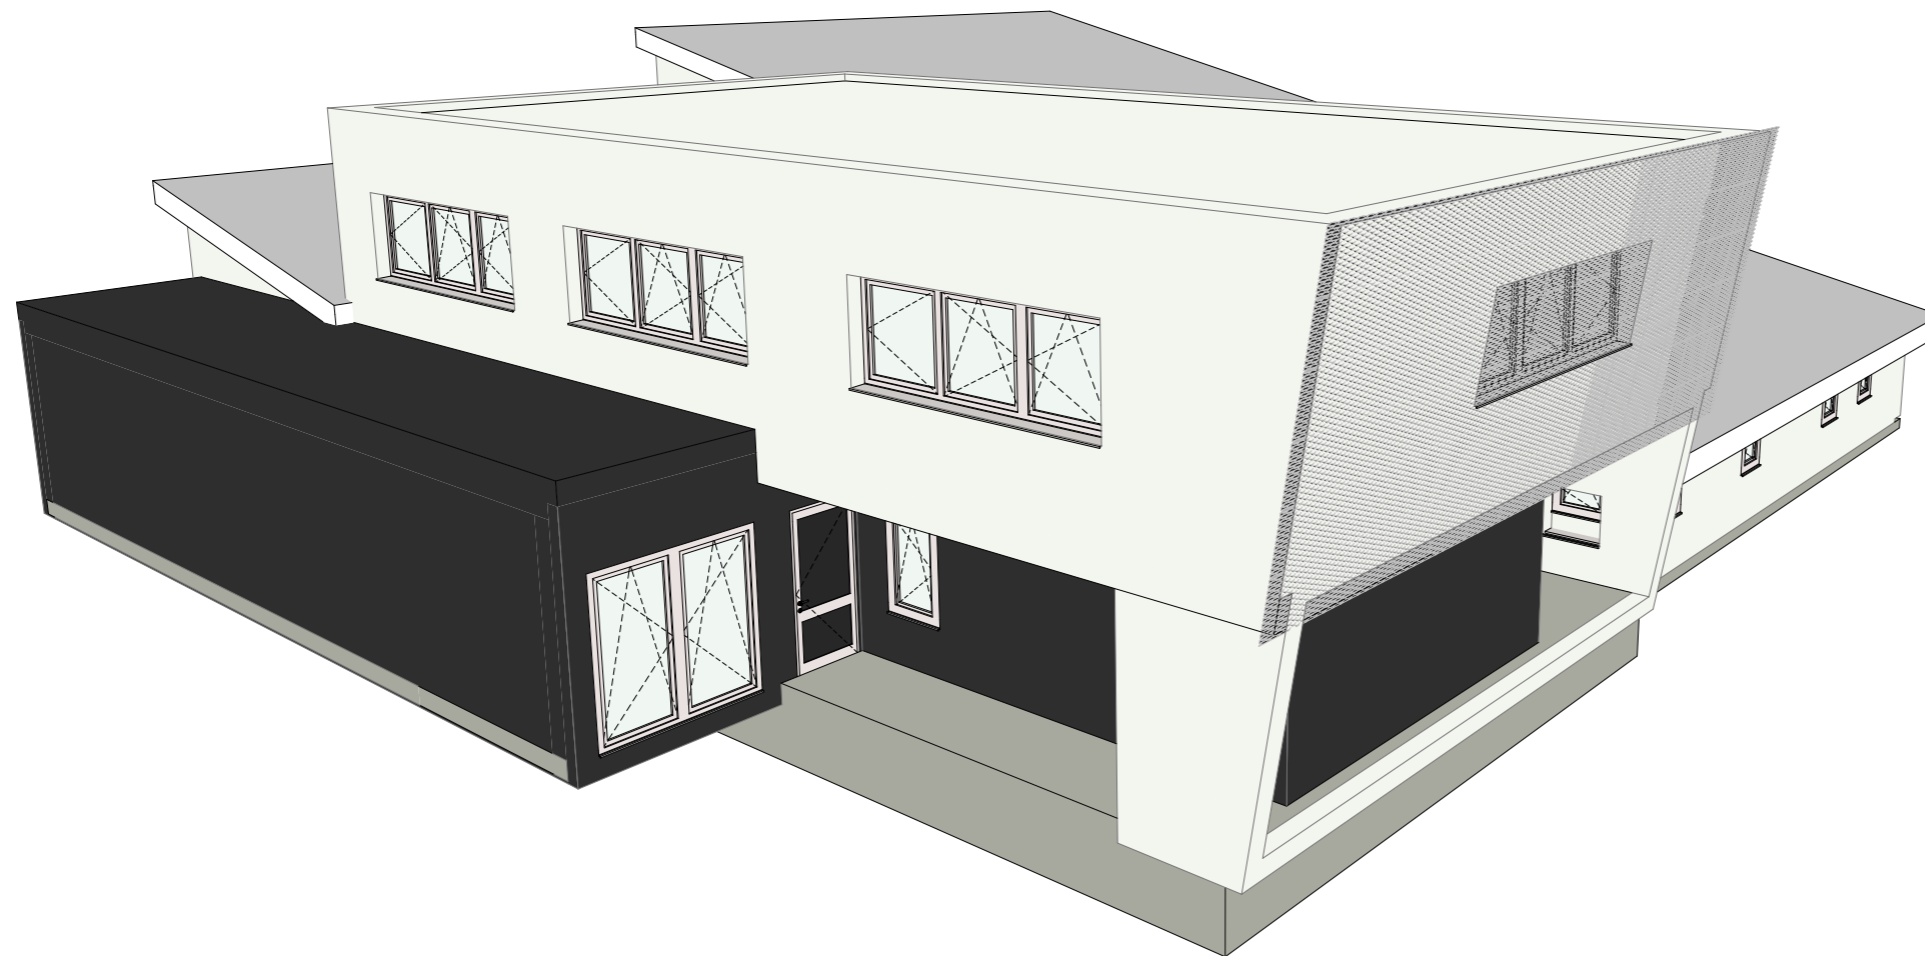

07

ŠTEVILKA RISBE:

3D

1:20

MERILO:

OBJEKT: **OŠ Šmarje pri Jelšah - prizidek kuhinje**

INVESTITOR: **OŠ Šmarje / Občina Šmarje**
Vegova ulica 26, 3240 Šmarje pri jelšah

LOKACIJA: k.o. Bobovo (1189), parc. št. 25/6

VRSTA PROJEKTA: **DGD**

VRSTA NAČRTA: **1 - NAČRT ARHITEKTURE**

ŠTEVILKA PROJEKTA: **02/19** DATUM: **06/19**

ODGOVORNI PROJEKTANT: **Gregor Žohar, univ.dipl.ing.arh. ZAPS 1380**

PROJEKTANT: **Gregor Žohar, univ.dipl.ing.arh. ZAPS 1380**

OPOMBE:

Vse mere preveriti na objektu!
0.00 = 247.90 nm

Sprememba projekta brez soglasja projektanta ni dovoljena!
Nepooblaščenno kopiranje in uporaba projekta brez soglasja projektanta ni dovoljena!