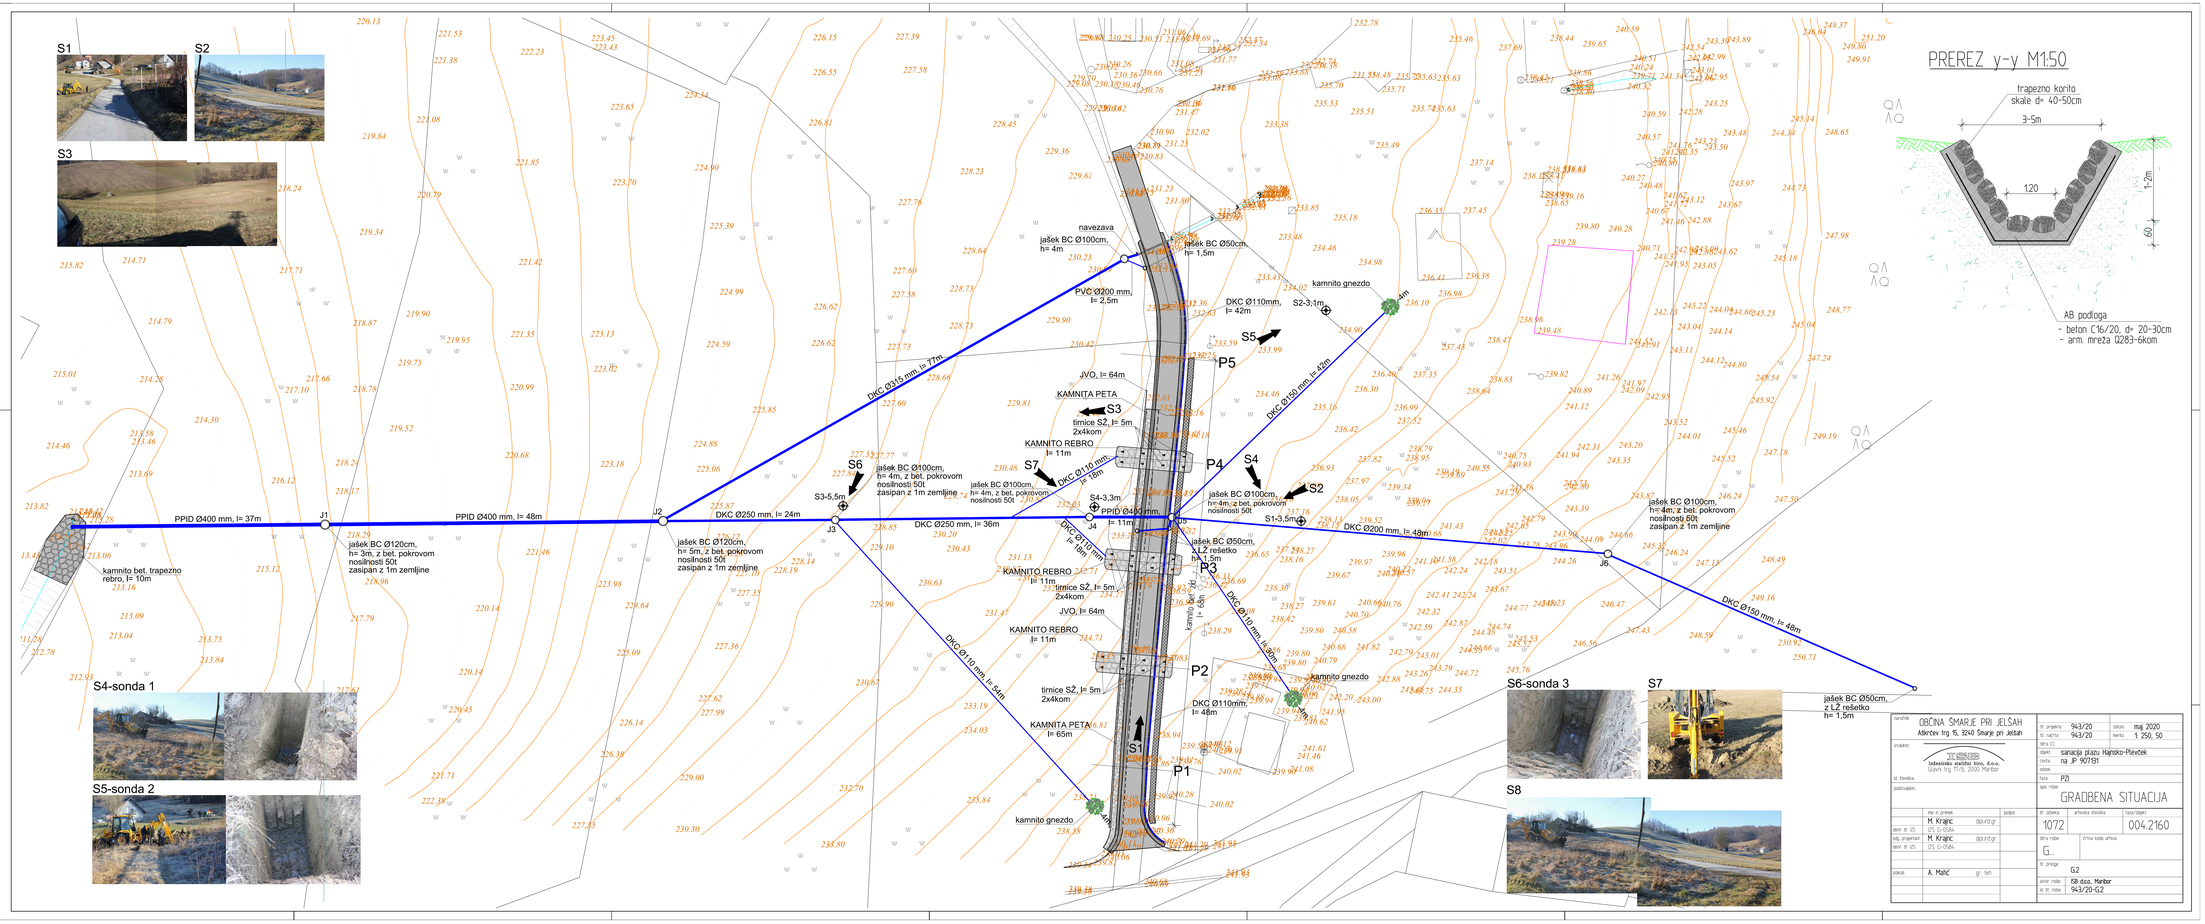

naročnik:	OBČINA ŠMARJE PRI JELŠAH Aškerčev trg 15, 3240 Šmarje pri Jelšah
projektant:	Splošno gradbeno podjetje Jadranska cesta 16/a, d.o.o. Glavni trg 17/a, 2000 Maribor
št. številka:	
podizvajalec:	

	ime in priimek	podpis
	M. Kranc dipl.inž.gr.	
direktor ŠT. IZS	IZS G-0584	
vod. projektant	M. Kranc dipl.inž.gr.	
odgovorni ŠT. IZS	IZS G-0584	
izdelal	A. Malič gr. teh.	

št. projekta	943/20
št. načrta	943/20
datum	maj 2020
merilo	1: 250, 50
šifra CC	
objekt	sanacija plazu Hajsko-Plevček
cesta	na JP 907191
odsek	
faza	PZI
ime načrta	GRADBENA SITUACIJA

št. načrta	arhivska številka	faza/objekt	
1072		004.2160	
šifra načrta	črtna koda arhiva		
G..			
št. priloge	G.2		
avtor načrta	GB daa, Maribor		
št. in načrta	943/20-G2		