



Legenda

- obstoječ kablovod 20 kV, 3 x NA2XS(F)2Y 1 x 150/25 mm²
- obstoječa kabelska kanalizacija
- predvidena kabelska kanalizacija
- obstoječ SN 20kV daljnovod
- obstoječ NN 0,4 kV kablovod
- predviden AB kabelski jašek 2,0 x 2,0 m, višine 1,8 m
- predviden AB kabelski jašek 1,6 x 1,6 m, višine 1,5 m
- predviden AB kabelski jašek 1,2 x 1,2 m, višine 1,5 m

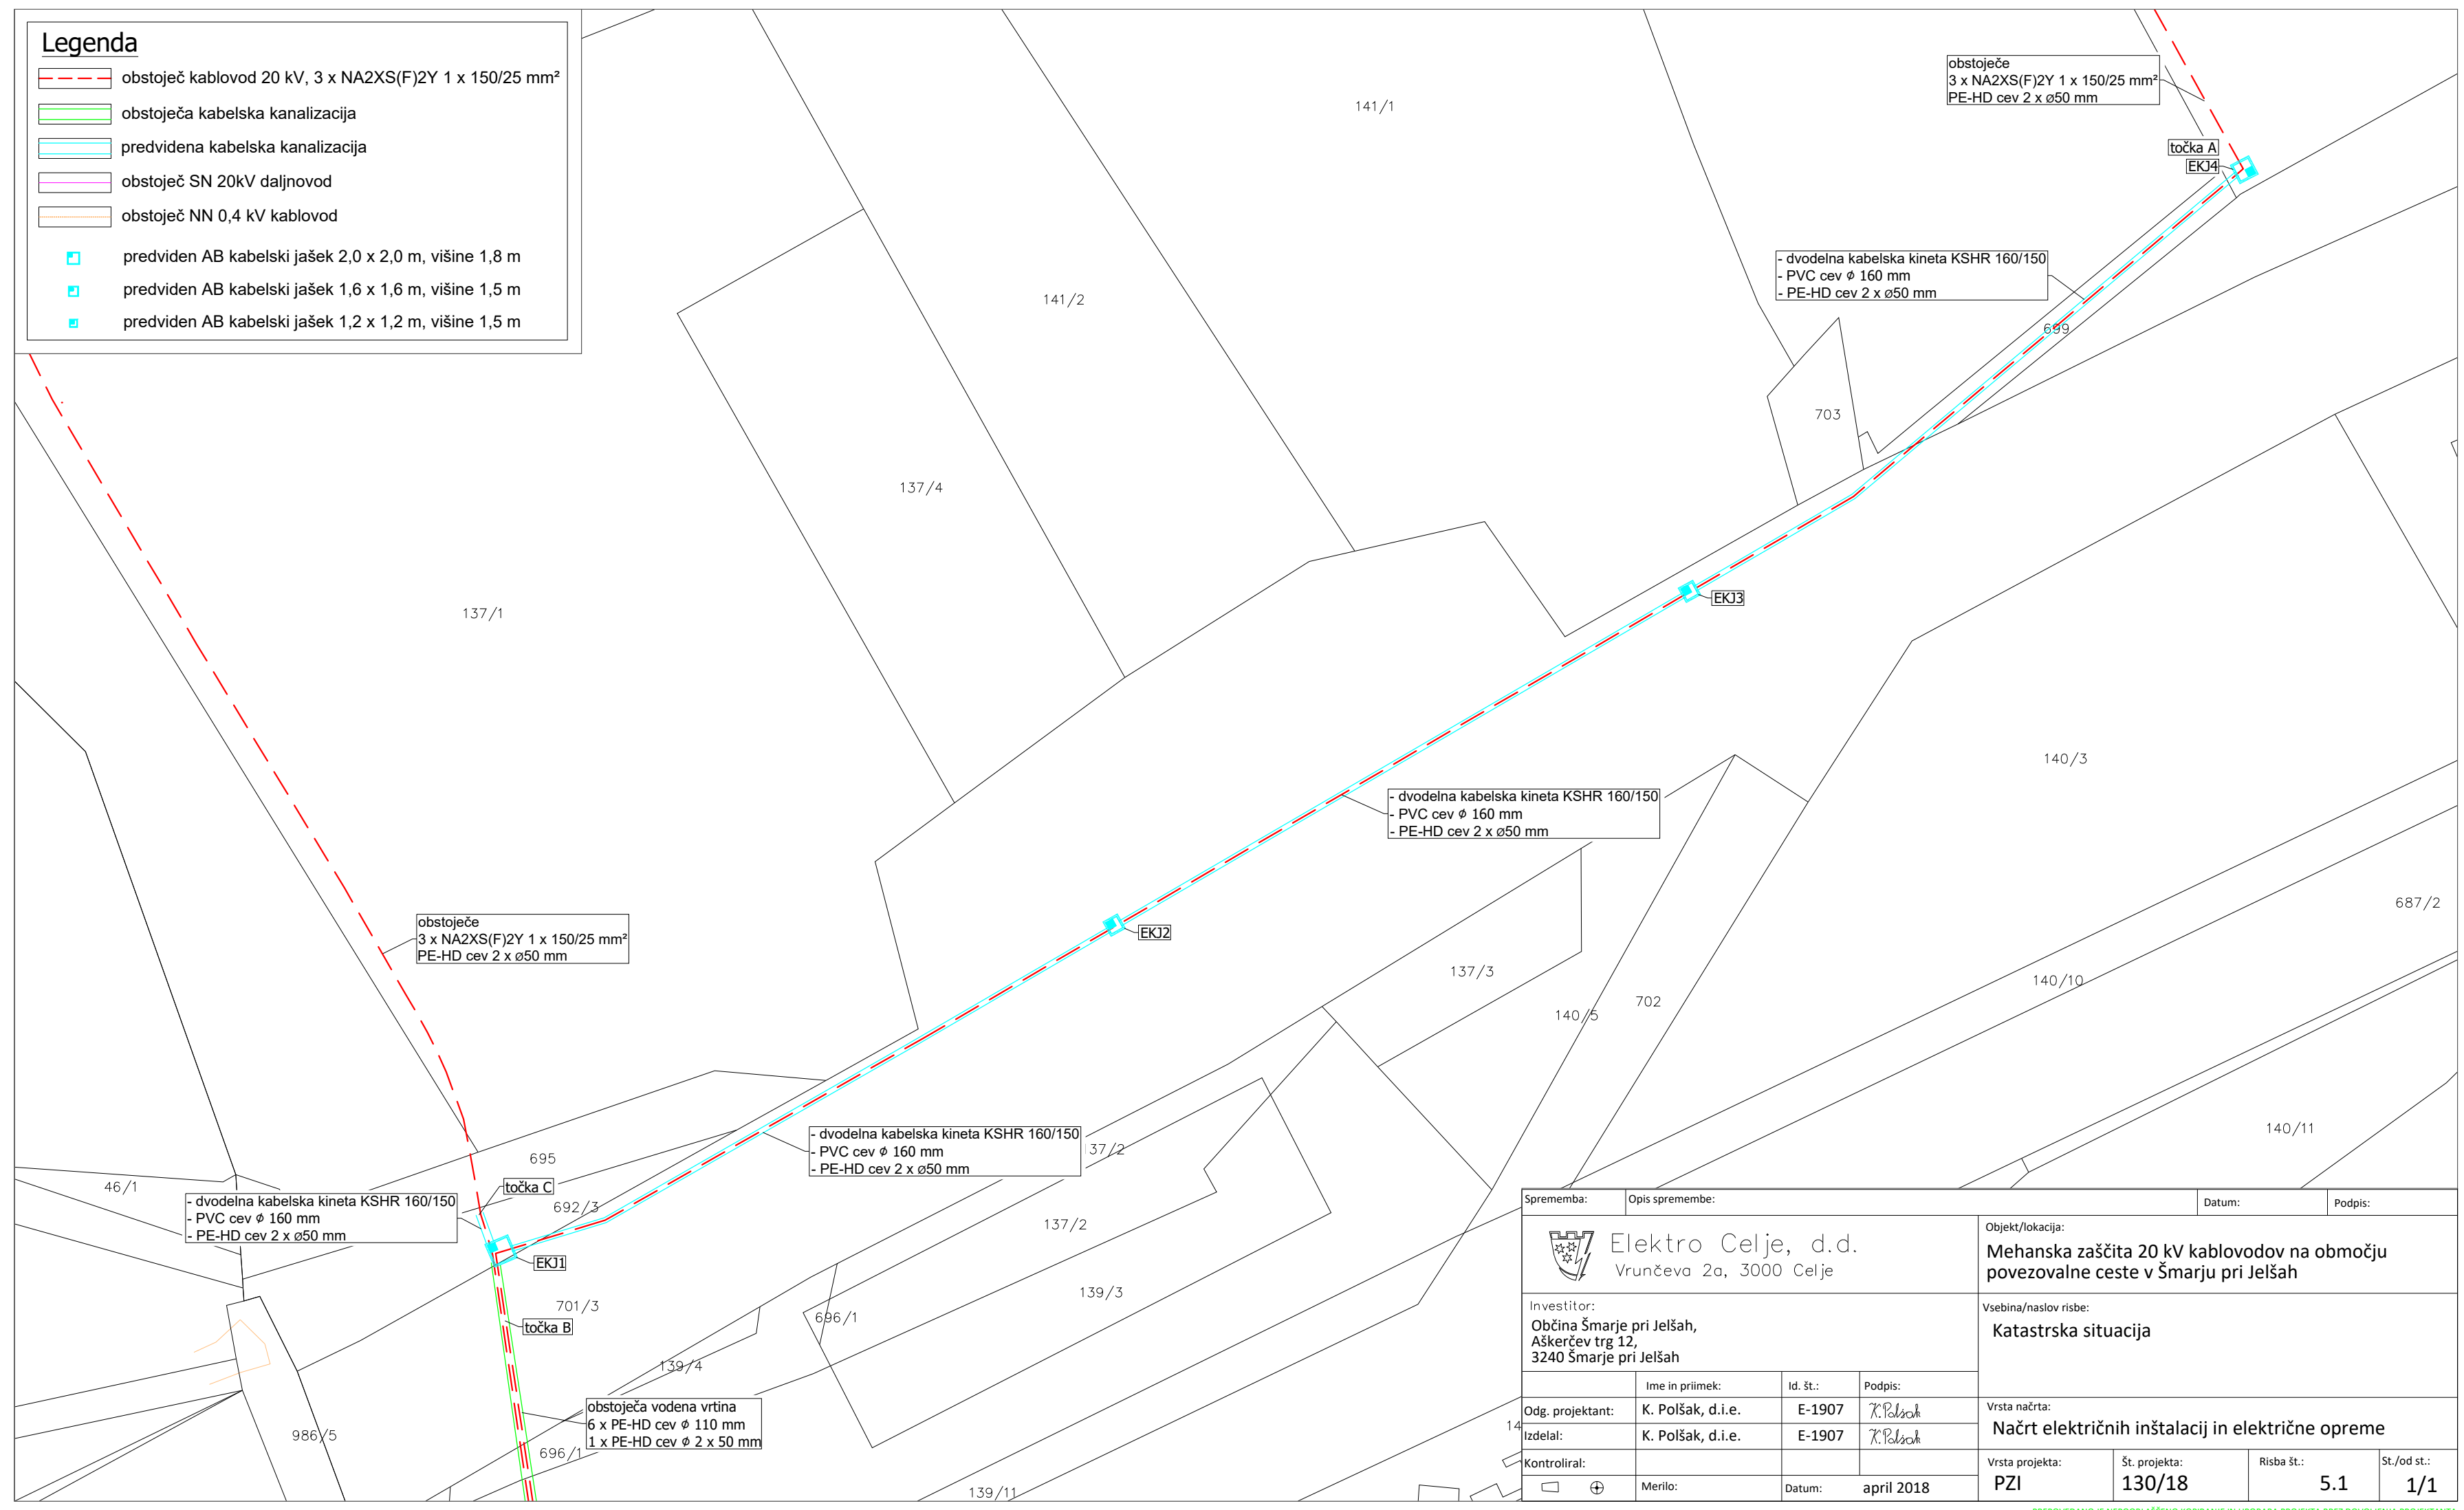

Sprememba:		Opis spremembe:		Datum:		Podpis:	
 Elektro Celje, d.d. Vruncčeva 2a, 3000 Celje		Objekt/lokacija: Mehanska zaščita 20 kV kablovodov na območju povezovalne ceste v Šmarju pri Jelšah					
		Investitor: Občina Šmarje pri Jelšah, Aškerčev trg 12, 3240 Šmarje pri Jelšah		Vsebina/naslov risbe: Katastrska situacija			
Odg. projektant:	Ime in priimek:	Id. št.:	Podpis:	Vrsta načrta:			
Izdal:	K. Polšak, d.i.e.	E-1907	<i>K. Polšak</i>	Načrt električnih inštalacij in električne opreme			
Kontroliral:				Vrsta projekta:	Št. projekta:	Risba št.:	St./od st.:
				PZI	130/18	5.1	1/1
	Merilo:	Datum:		april 2018			