


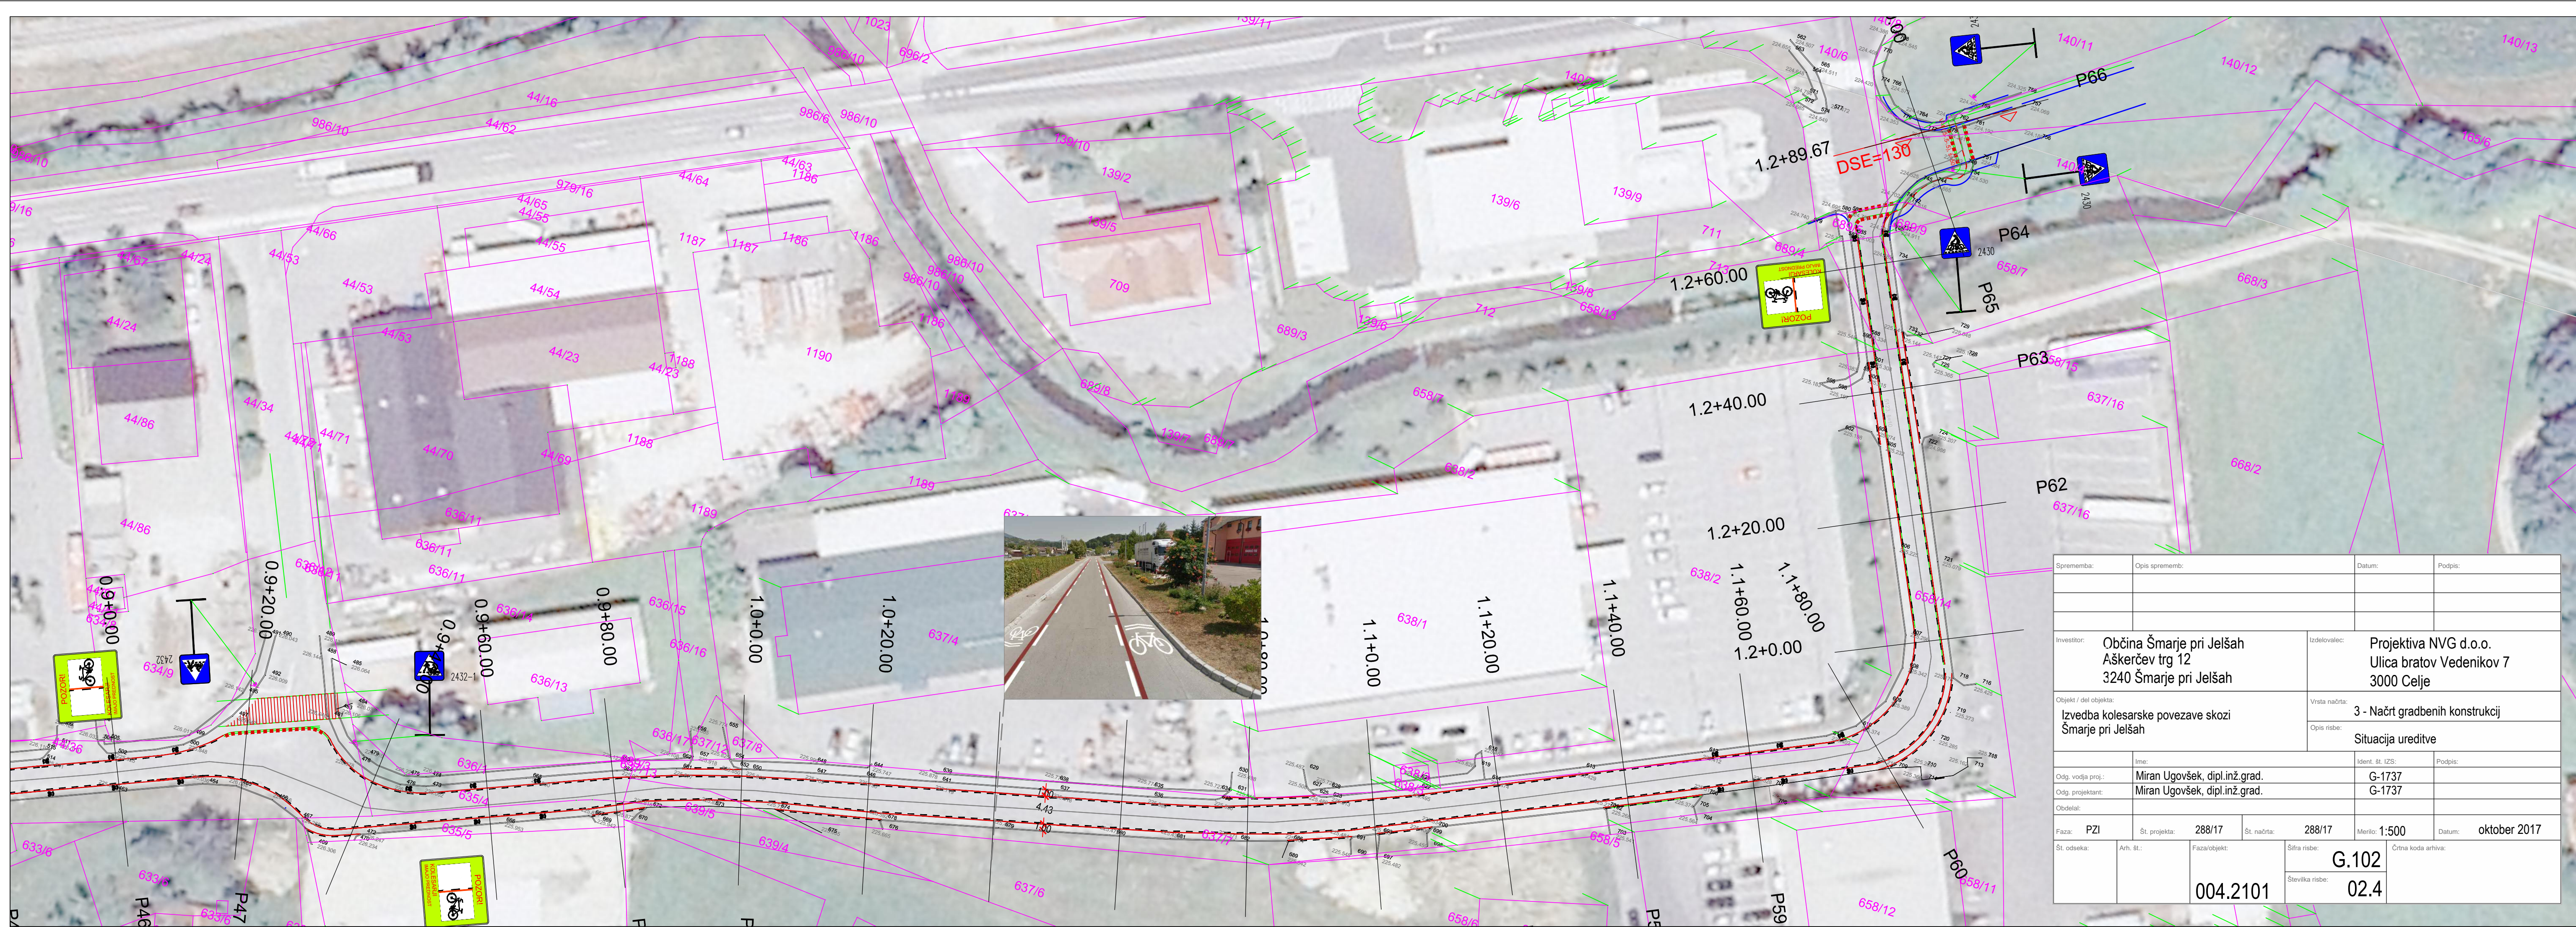

Sprememba:	Opis spremembe:	Datum:	Podpis:
Investitor:	Občina Šmarje pri Jelšah Aškerčev trg 12 3240 Šmarje pri Jelšah	izdelovalac:	Projektiva NVG d.o.o. Ulica bratov Vedenikov 7 3000 Celje
Objekt / del objekta:	Izvedba kolesarske povezave skozi Šmarje pri Jelšah	Vrsta načrta:	3 - Načrt gradbenih konstrukcij
		Opis risbe:	Situacija ureditve
Proj. vodja/proj.:	Miran Ugovšek, dipl.inž.grad.	Ident. št. IZS:	G-1737
Objekt/projektant:	Miran Ugovšek, dipl.inž.grad.	Podpis:	G-1737
Obdelal:			
Faza:	PZI	Št. projekta:	288/17
Št. odseka:		Št. načrta:	288/17
		Merilo:	1:500
		Datum:	oktober 2017
		Šifra risbe:	G.102
		Številka risbe:	02.3
		Črna koda arhiva:	
		004.2101	



Sprememba:	Opis spremembe:	Datum:	Podpis:
Investitor:	Občina Šmarje pri Jelšah Aškerčev trg 12 3240 Šmarje pri Jelšah	izdelovalac:	Projektiva NVG d.o.o. Ulica bratov Vedenikov 7 3000 Celje
Objekt / del objekta:	Izvedba kolesarske povezave skozi Šmarje pri Jelšah	Vrsta načrta:	3 - Načrt gradbenih konstrukcij
		Opis risbe:	Situacija ureditve
Proj. vodja/proj.:	Miran Ugovšek, dipl.inž.grad.	Ident. št. IZS:	G-1737
Objekt/projektant:	Miran Ugovšek, dipl.inž.grad.	Podpis:	G-1737
Obdelal:			
Faza:	PZI	Št. projekta:	288/17
Št. odseka:		Št. načrta:	288/17
		Merilo:	1:500
		Datum:	oktober 2017
		Šifra risbe:	G.102
		Številka risbe:	02.4
		Črna koda arhiva:	
		004.2101	