


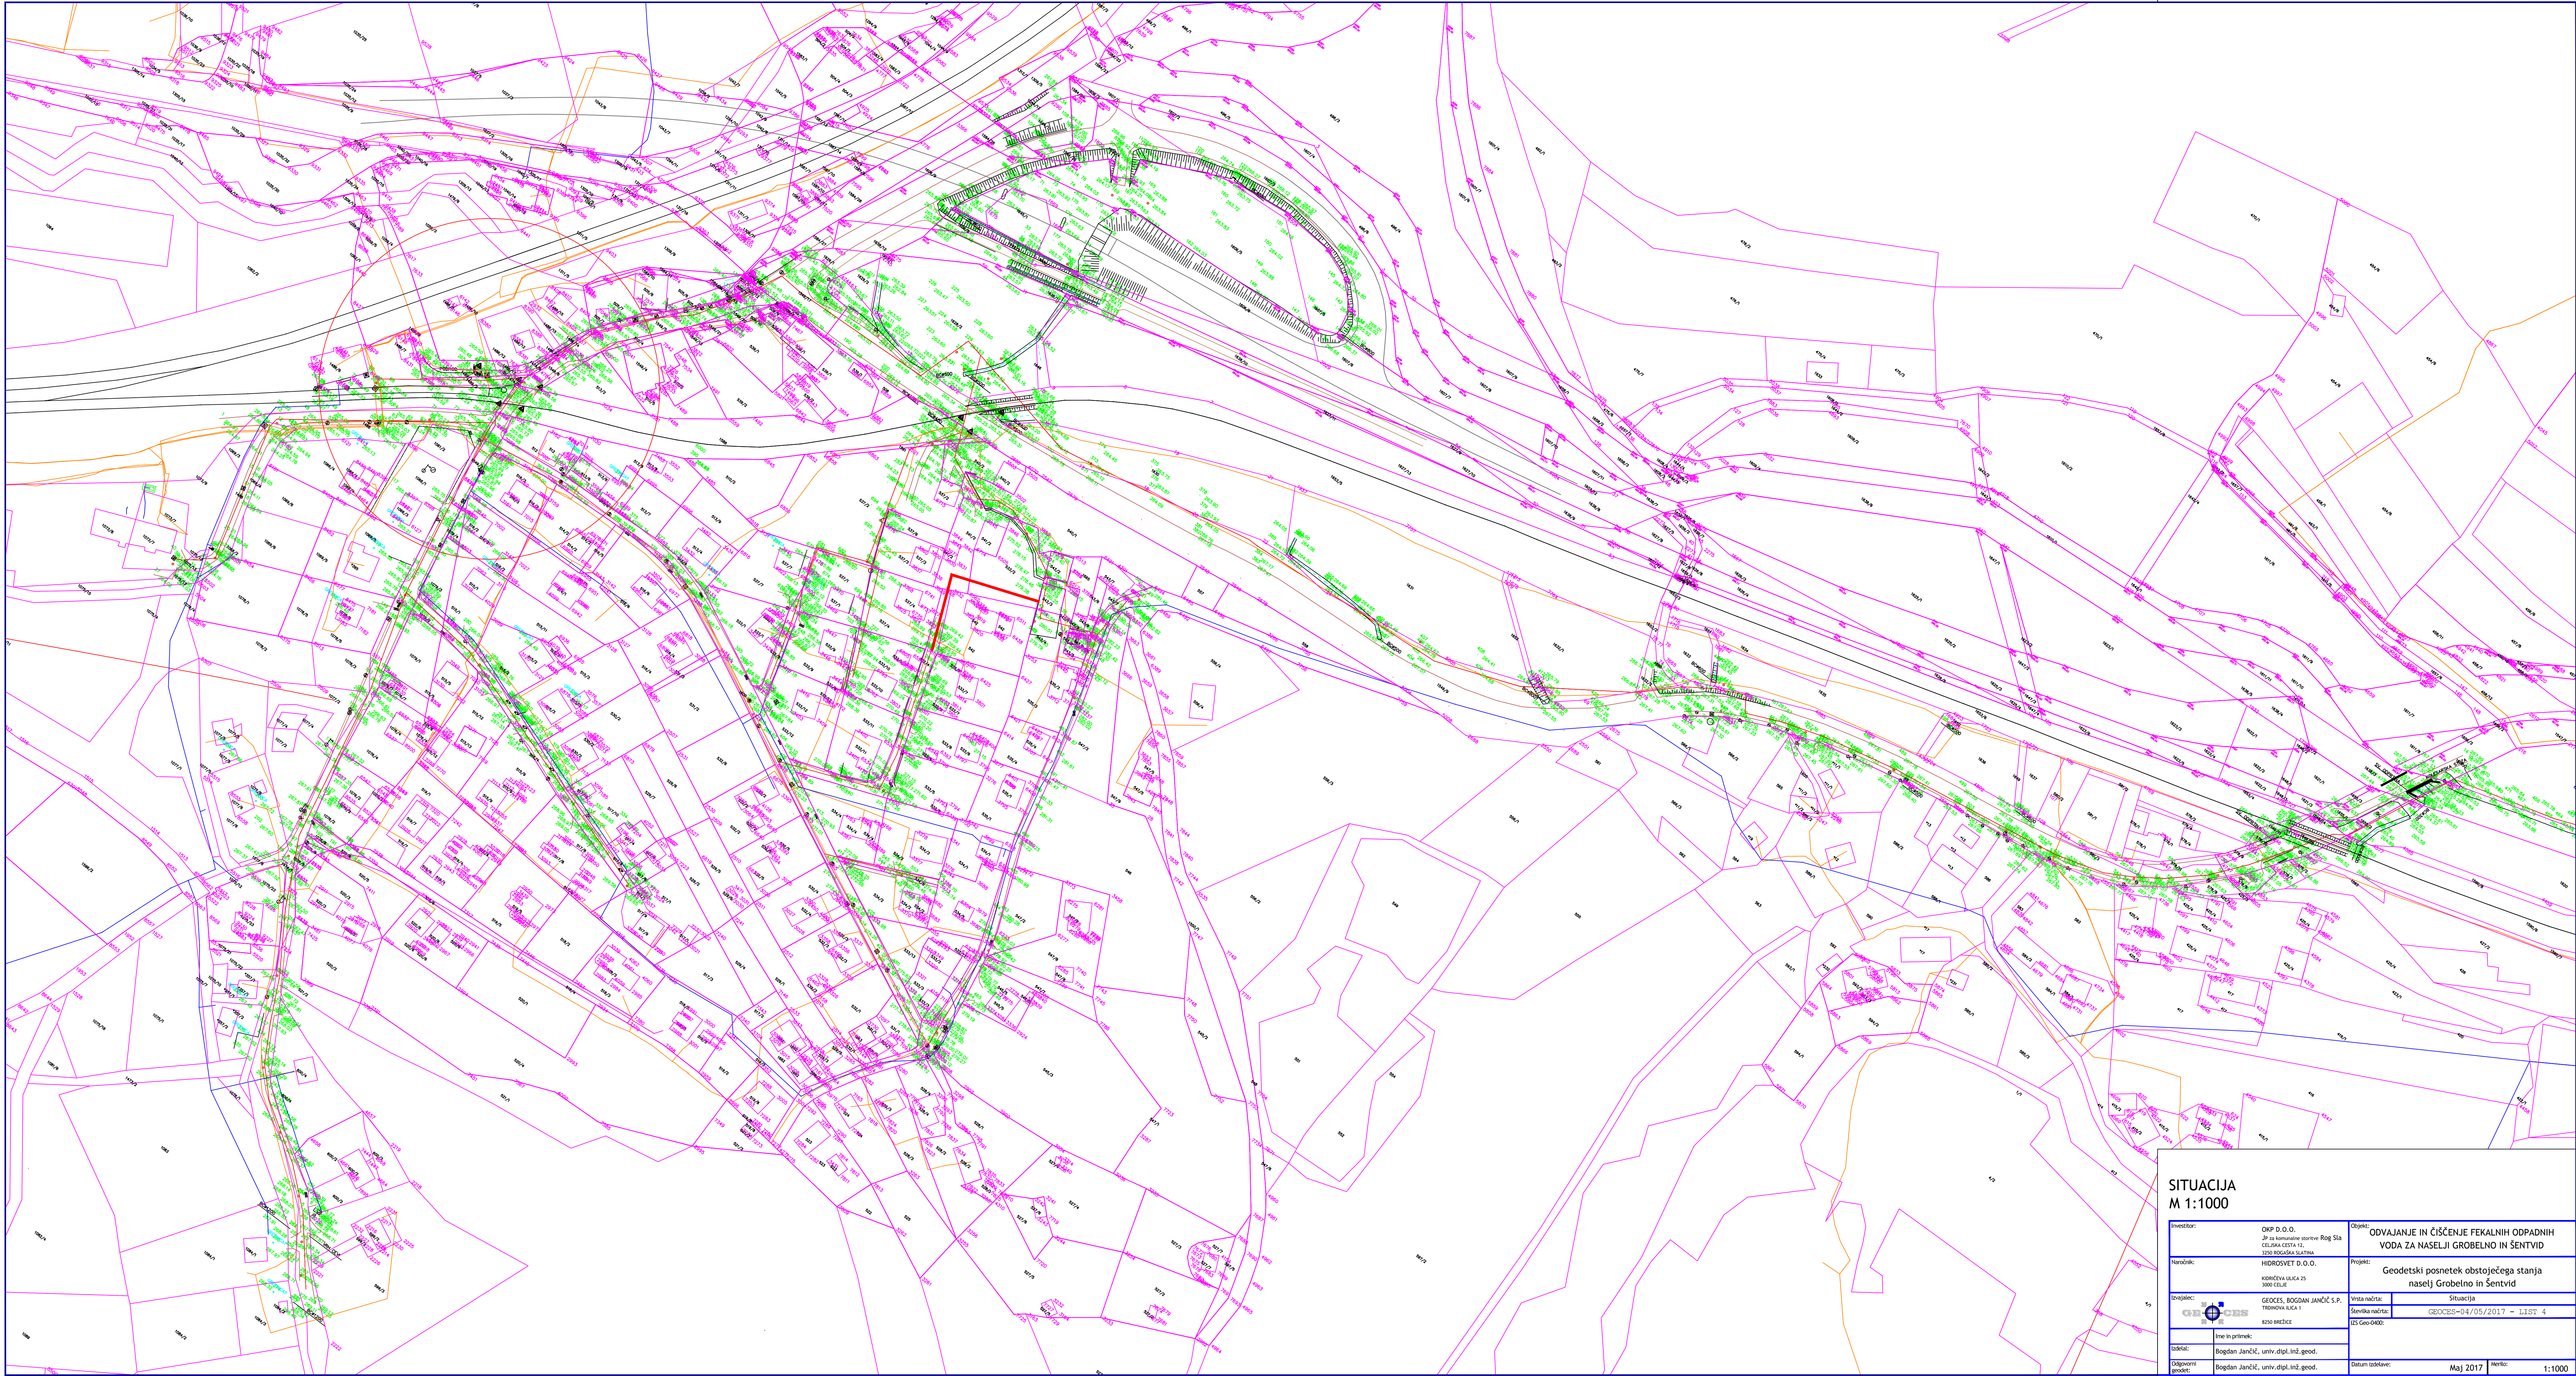

SITUACIJA			
M 1:1000			
Investor:		Objekt:	
ONP D.O.O.		ODVAJANJE IN ČIŠČENJE FEKALNIH ODPADNIH	
Za izvedbo sanacije Roga Sta		VODA ZA NASELJI GROBELNO IN ŠENTVID	
Varnost:		Projekt:	
HIDROVET D.O.O.		Geodetski posnetek obstoječega stanja	
HIDROVET D.O.O.		naselji Grobelno in Šentvid	
Vizija:		Vizija račuta:	
GEOCEL BOGDAN JANČE S.P.		Situacija	
TRINČKA I.S.A. 1		Datum račuta:	
IZO REŠEČE		GEO-33-04/05/2017 - L137 4	
Ime in priimek:		Datum izdaje:	
Bogdan Jančič, univ. dipl. inž. geod.		Maj 2017	
Datum:		Merk:	
Bogdan Jančič, univ. dipl. inž. geod.		1:1000	